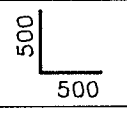
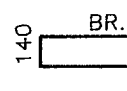
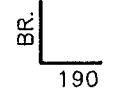
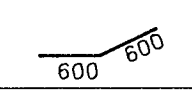
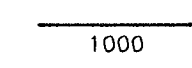
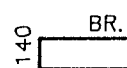
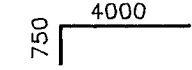
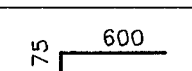
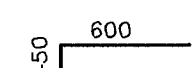

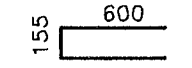
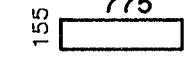
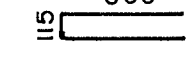
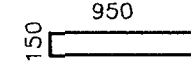
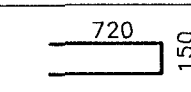
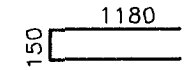
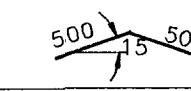
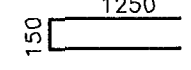
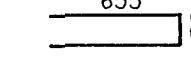
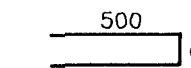
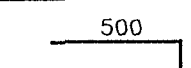
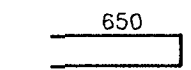
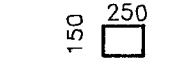
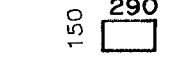
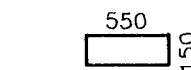
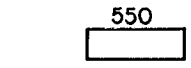
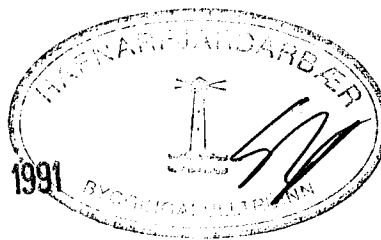


JÁRNASKRÁ: UNDIRSTÖÐUR					
NR.	ÞVERMÁL		KLIPPI- LENGD mm	FJÖLDI	BEYGGJUMÁL
	ST 37	ST 40			
1		10	EFTIR ÞÖRFUM		SAMTALS : 1470 m
2		10	100	216	 SAMTALS : 500 m
3		10	EFTIR ÞÖRFUM	68	 BR. JÁRN STANDI 400mm UPP FYRIR EFRI BRÚN PLÖTU.
4		10	EFTIR ÞÖRFUM		SAMTALS : 500 m
5		16	EFTIR ÞÖRFUM		SAMTALS : 200 m
6		10	EFTIR ÞÖRFUM		SAMTALS : 160 m
7		10	EFTIR ÞÖRFUM	180	 BR. JÁRN STANDI 400mm UPP FYRIR EFRI BRÚN PLÖTU.
8		10	1200	6	 SAMTALS : 600 m
9		12	1000	78	 SAMTALS : 1000 m
10		10	EFTIR ÞÖRFUM	109	 BR.

JÁRNASKRÁ: PLÖTUR					
NR.	ÞVERMÁL		KLIPPI- LENGD mm	FJÖLDI	BEYGGJUMÁL
	ST 37	ST 40			
11		10	EFTIR ÞÖRFUM		SAMTALS : 5212 m
12		12	EFTIR ÞÖRFUM		SAMTALS : 500 m
13		16	4710	2	 SAMTALS : 4000 m
14		10	1340	46	 SAMTALS : 600 m
15		10	1030	402	 SAMTALS : 600 m
16		10	1330	64	 SAMTALS : 600 m
17		8	1310	24	 SAMTALS : 600 m
18		10	2000	15	 SAMTALS : 775 m
19		10	1280	10	 SAMTALS : 600 m

JÁRNASKRÁ: VEGGIR					
NR.	ÞVERMÁL		KLIPPI- LENGD mm	FJÖLDI	BEYGGJUMÁL
	ST 37	ST 40			
31		10	EFTIR ÞÖRFUM		SAMTALS : 5150 m
32		12	EFTIR ÞÖRFUM		SAMTALS : 1100 m
33		10	2010	107	 SAMTALS : 950 m
34		10	1540	106	 SAMTALS : 720 m
36		10	2460	106	 SAMTALS : 1180 m
37		10	1000	180	 (SPERRUFESTING)
38		10	2610	7	 SAMTALS : 1250 m
39		10	1420	171	 SAMTALS : 655 m
40		10	1110	37	 SAMTALS : 500 m
41		10	1080	170	 SAMTALS : 500 m
42		10	1380	34	 SAMTALS : 650 m
43		8	860	50	 SAMTALS : 250 m
44		8	950	146	 SAMTALS : 290 m
45		8	1460	17	 SAMTALS : 550 m
46		8	1380	21	 SAMTALS : 550 m

16 OCT 1991



PÓSTUR OG SÍMI, STRANDGATA 24 HAFNARFIRDI									
BR.	DAG.	BREYTING			JÁRNASKRÁ				
A	9.10.91	ALMENNT			G.E.	S.G.			
VERKFRÆÐISTOFA STEFANS OLAFSSONAR HF. F.R.V. <small>CONSULTING ENGINEERS</small>					REYKJAVÍK, Þ. 11.09.1991	REIKN.	REIKN.	SG.	KVARDI
ATH.	SÁMB.				VERK	BL. NR.	BR.		
					91174	3.16	A		