


GRUNNMYND 1:50

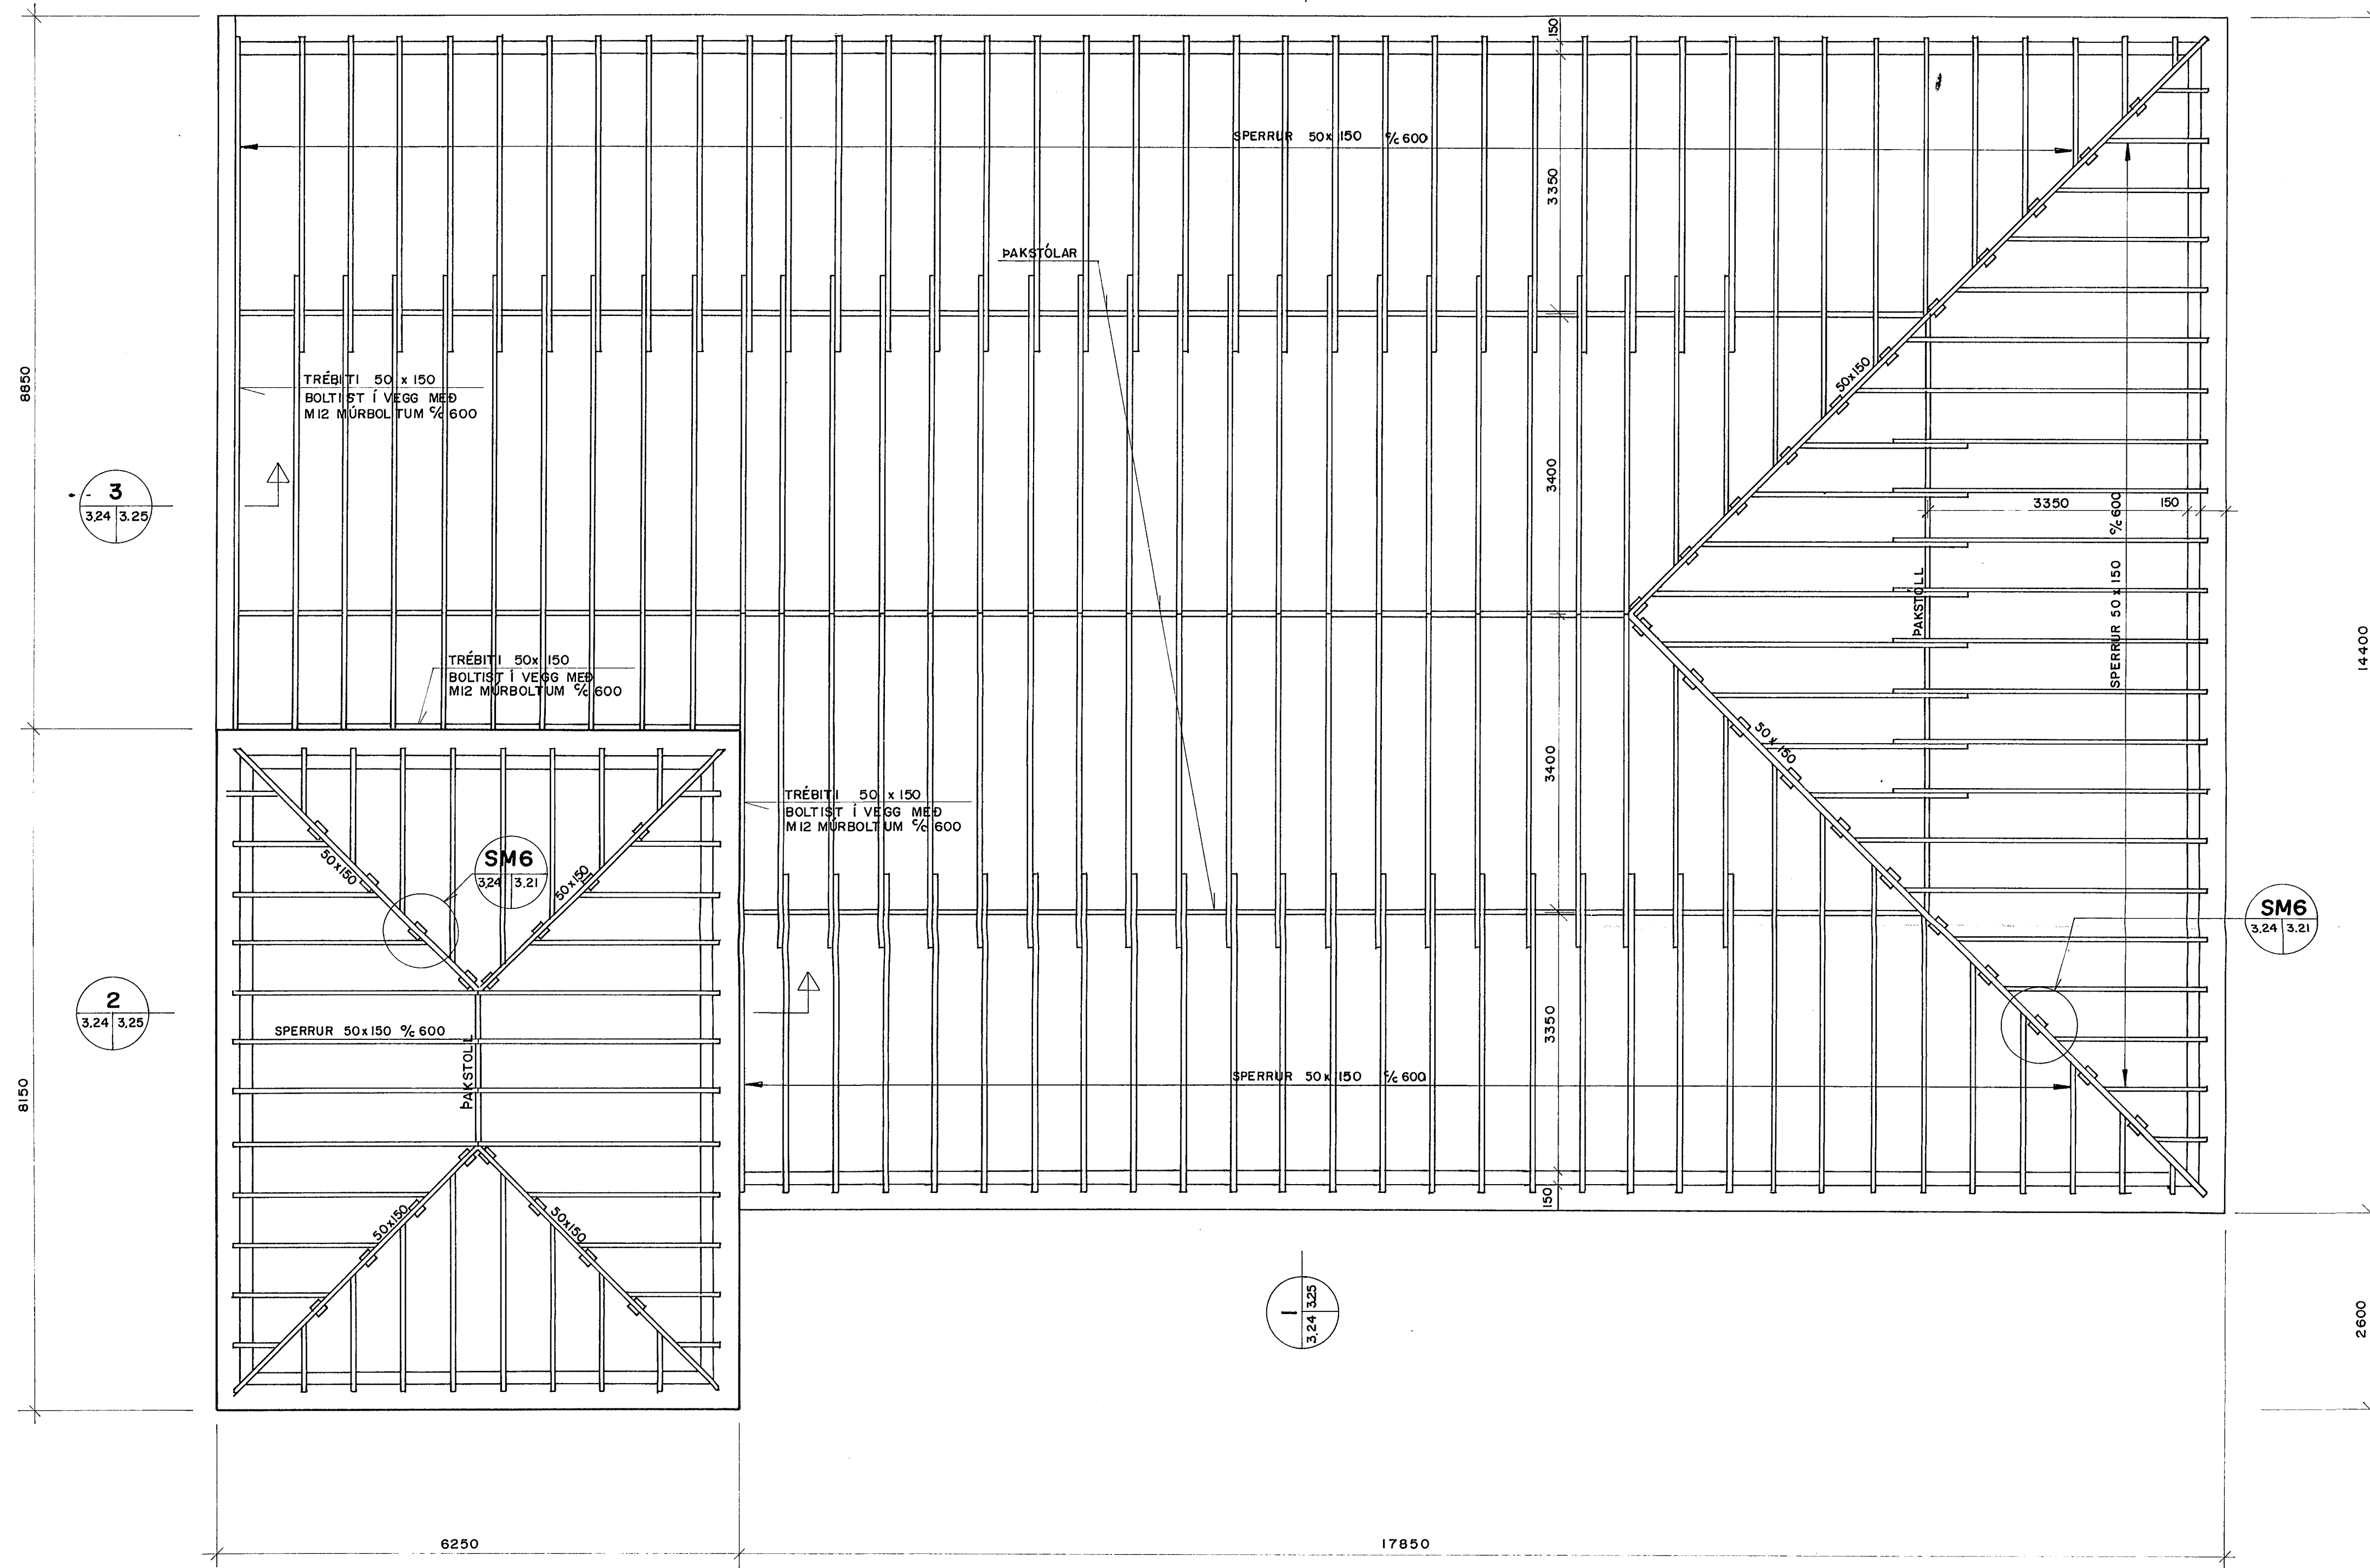


SKÝRINGAR:

ÖLL MÁL ERU Í mm
 ÖLL MÁL ATHUGIST NÁNAR Á STADNUM,
 ÁÐUR EN FRAMKVEMDIR HEFJAST

TILVÍSANIR:

ALMENNAR SKÝRINGAR SÁ BL.NR. 3.00
 TRJÁVÍÐIR, FESTINGAR, KLÆÐNING, ÁLAG ... " " 3.21

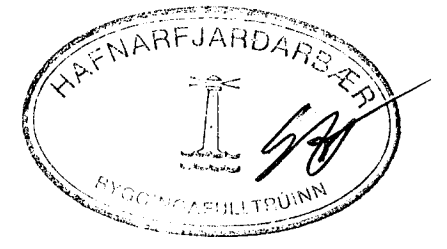

16 OCT 1991

PÓSTUR OG SÍMI, STRANDGATA 24, HAFNARFIRÐI											
BR	DAG	BREYTING				PAK Á ELDRA HÚS GRUNNMYND					
		REYKJAVÍK, p. 18.09.91 TEIKN. G.V.	REIKN. S.G.	KVARDI 1:50		VERK	BL. NR	BR			
BORGARTÚNI 20 105 REYKJAVÍK SÍMI 629940 & 629941		ATH	SAMP	91174 3.24							