



**BOTNPLATA OG KJALLARAVEGGIR 1:50**

ÚTVEGGIR 25 CM. INNVEGGIR 20 CM. BOTNPLATA 25 CM.  
 UNDIRSTAÐA ALLRA VEGGJA 30 CM.  
 ÚTVEGGIR BENDIST K10c15 # Í HVORA BRÚN.  
 INNVEGGIR " K10c30 # " " " "  
 STEYPA S200 VATNSÞÉTT.

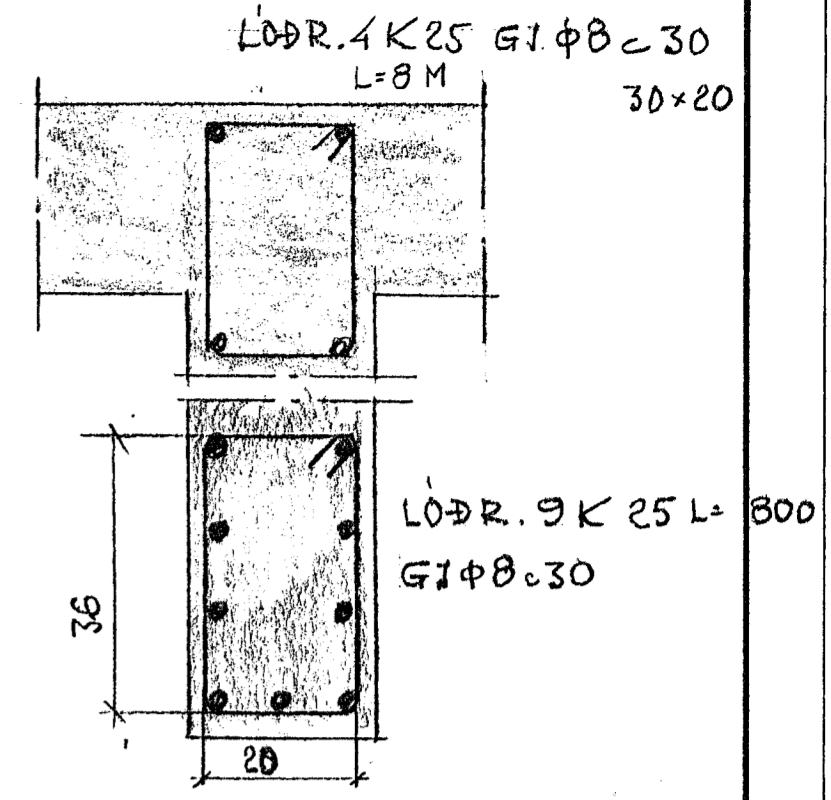


**V1 1:10**

ATH LÖÐRÉTT K25 Í V1 TAKIST  
 HEIL FRÁ EÐRI BRÚN BOTN-  
 PLÖTU 8 M UPP.

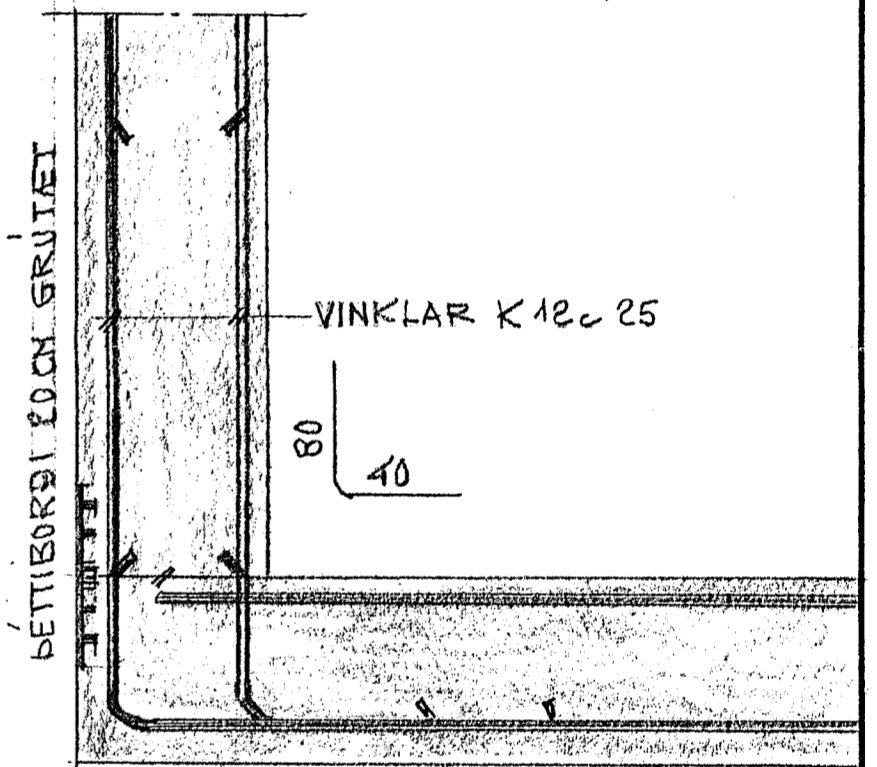

**SNÍÐ Í ÚTVEGG 1:10**

BÉTTIBORÐAR BRÉÐIST SAMAN  
 Á ENDUM. CUÐGLEZ H.F.

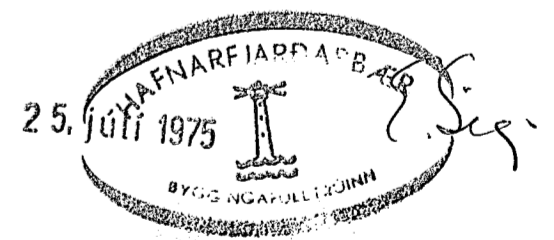

ATH HEILDREGIN LÍNA TÁKNAR JÄRN Í NEDRI BRÚN PLÖTU

BR		DAG		BREYTING Á		LEGA		USKR	
BRAGI ÞORSTEINSSON EYVINDUR VALDEMARSSON BYGGINGAVERKFRÆÐINGAR MVI SUDURLANDSBRÁUT 2 - SÍMI 37583									
STRANDGATA 33 HAFNARFIRÐI SAHVINNUBANKINN BDTNPLATA OG UNDIRSTÖÐUR					REYKJAVÍK D. 21-7 '75				
TEIKN.		REIKN.		VERK		BL. NR.		BR.	
ATH.		SAMP.		7524		1			