

Öll lóðrétt járn K25 séu  
400 cm að lengd.  
Sjá nánar blað nr. 1.

Útveggir bendist K10c15#  
í hvora brún.


Innveggir bendist K10c30#  
í hvora brún nema annað  
sé sjnt.

Grunnmynd 1:50.

Plötubýkt 22 cm, nema annað  
sé sjnt í cm innan hrings.

Snið sjá blað nr. 3.

Steypa: S 200.  
Stál: KS 40 táknað K.  
St 37 slétt táknað φ.  
A samseytum misleggst K10 um 40cm,  
K12 um um 50cm, K16 um 65cm, K20 um  
80cm, K25 um 100cm.  
Kringum dyr og glugga komi 2K16,  
nema annað sé sjnt.

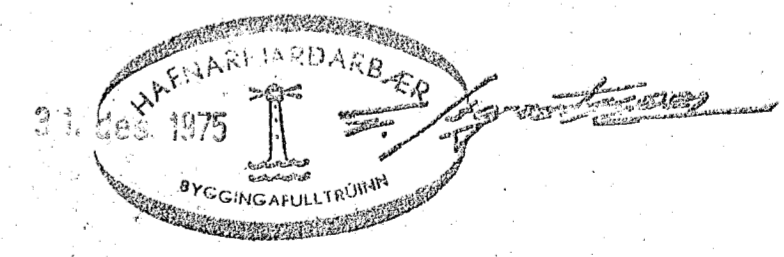

STRANDGATA 33, HAFNARFIRÐI. SAMVINNUBANKINN.				
LOFT YFIR KJALLARA.				
BR	DAG	BREYTING Á	LEGA	USKR
BRAGI ÞORSTEINSSON EYVINDUR VALDEMARSSON BYGGINGAVERKFRÆÐINGAR MVI SUDURLANDSBRAUT 2 - Sími 37583			REYKJAVÍK Þ. 27.-8.-75.	KVARDI 1:50
TEIKN.	REIKN.	VERK	BL. NR.	BR.
ATH.	SAMB. <b>BB</b>	7524	2	