

Veggur bendist K10c20# í miðju.


Útveggir bendist K10c20# í hvora brún.  
Innveggir bendist K10c30# í hvora brún nema annað sé sýnt.

Grunnmynd 1:50.

Snið sjá blöð nr. 10 og 11.

Plötupykkt 24cm nema annað sé sýnt í cm innan hrings.

Steypa: S 200.  
Stál: K540 táknad K.  
St 37 slétt táknad φ.  
A samskeytum misleggist K10um 40cm, K12um 50cm, K16 um 65cm, K20um 80cm, K25 um 100cm.  
Kringum dyr og glugga komi 2K16, nema annað sé sýnt.

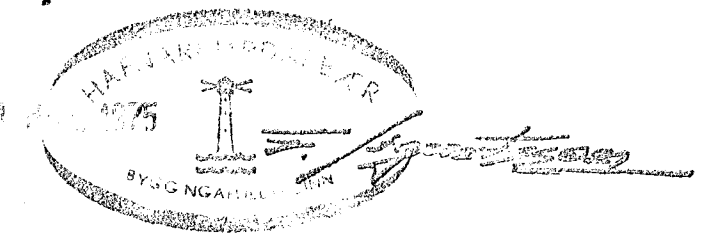

				STRANDGATA 33. HAFNARFIRÐI. SAMVINNUBANKINN.			
				LOFT YFIR 2.HÆÐ.			
BR	DAG	BREYTING Á	LEGA	USKR	REYKJAVÍK D. 24.-10.-'75.		KVARDI 1:50.
BRAGI ÞORSTEINSSON EYVINDUR VALDEMARSSON BYGGINGAVERKFRÆÐINGAR MVI SUÐURLANDSBRÁUT 2 - Sími 37583				TEIKN.	REIKN.	VERK	BL. NR.
				ATH.	SAMP. <i>BP</i>	7524	9