
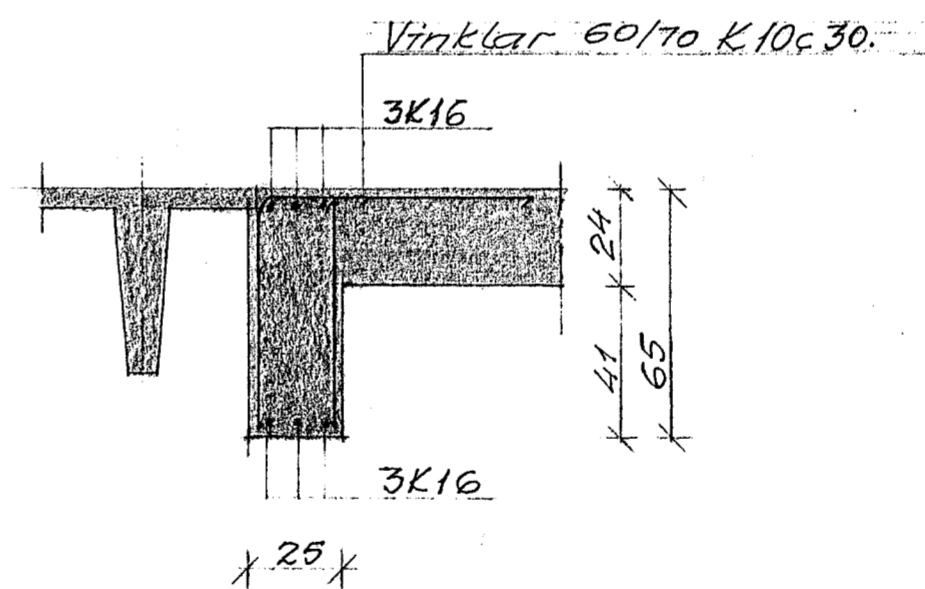
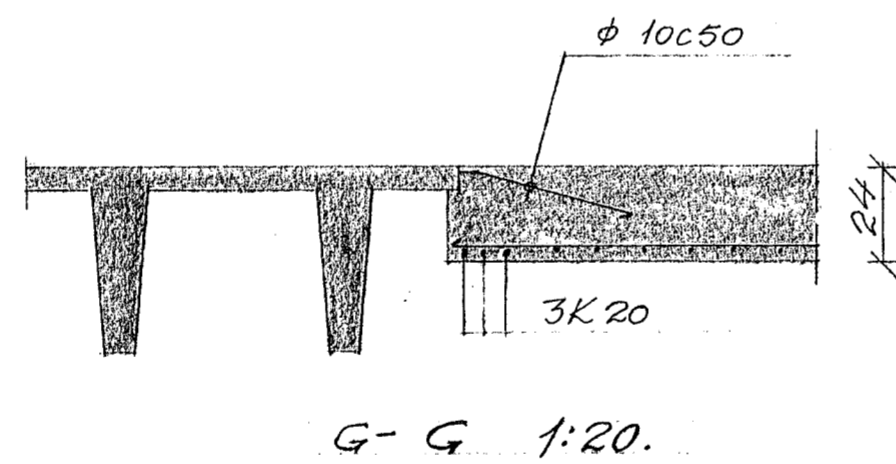


H-H 1:20.

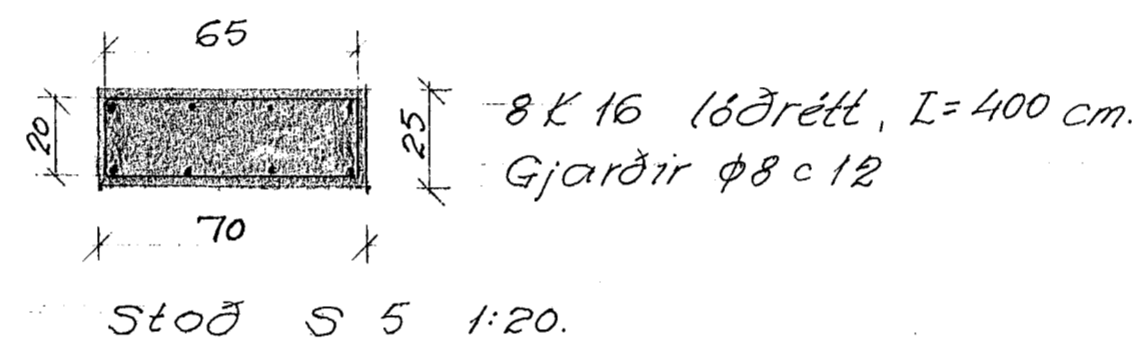

				STRANDGATA 33, HAFNARFIRIÐ. SAMVINNUBANKINN.			
				LOFT YFIR 2. OG 3. HÆÐ. SNIB.			
BR	DAG	BREYTING Á	LEGA	U.SKR	REYKJAVÍK D. 24.-10.-75.		KVARDI 1:20
BRAGI ÞORSTEINSSON EYVINDUR VALDEMARSSON BYGGINGAVERKFRÆÐINGAR M.V. SUDURLANDSBRÁUT 2 - Sími 37583				TEKN.	REIKN.	VERK	BL. NR.
				ATH.	SAMP. <i>BP</i>	7524	11