


*Í horni komi 3K12 sem beygist inn í efri brún plötu og náir 150 cm inn í plötuna.*

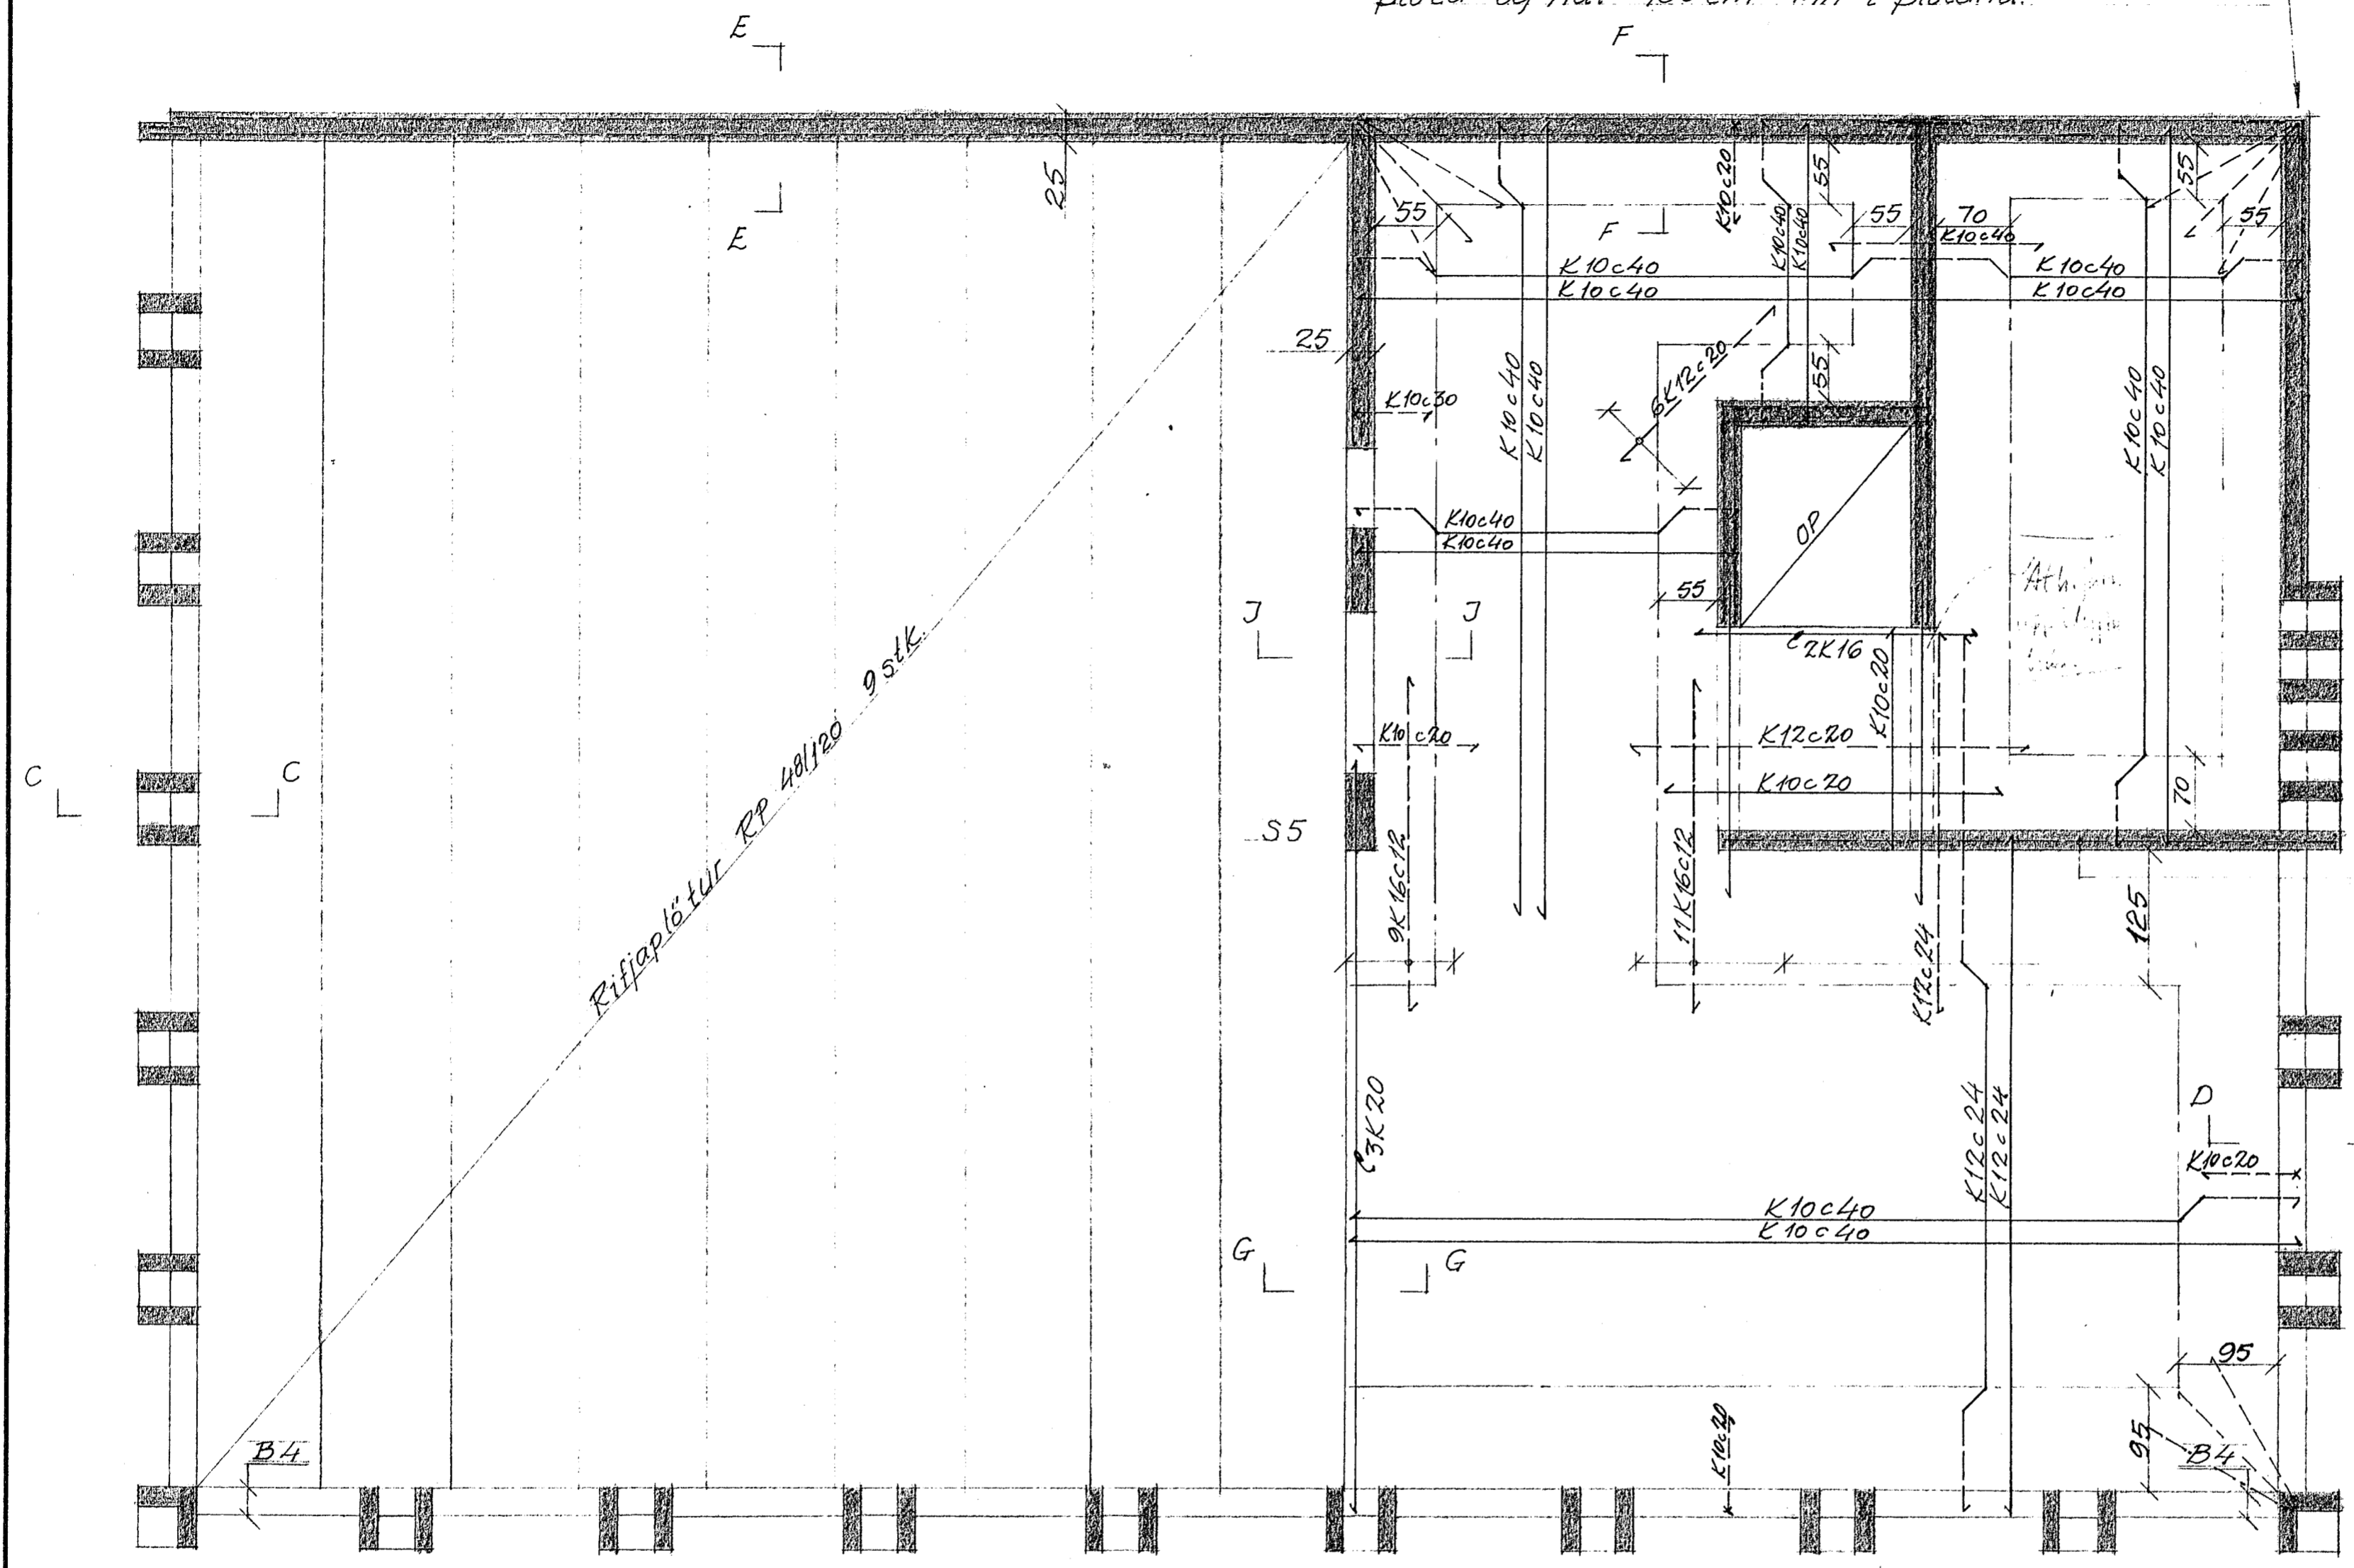

*Veggur bendist K10c30# í miðju.*

*Utveggir bendist K10c20# í hvora brún.  
Innveggir bendist K10c30# í hvora brún nema annað sé sýnt.*

*Grunnmynd 1:50.*

*Snið sjá blöð nr. 11 og 13.*

*Plötubykk 24 cm nema annað sé sýnt í cm innan kringa.*

*Sleypa: 5200.  
Stál: KS40 táknað K.  
St. 37 slétt táknað φ.  
Á samskeytum misleggist K10 um 40 cm,  
K12 um 50 cm, K16 um 65 cm, K20 um 80 cm,  
K25 um 100 cm.  
Kringum dyr og glugga komi 2K16,  
nema annað sé sýnt.*



				STRANDGATA 33. HAFNARFIRÐI. SAMVINNUBANKINN.	
				LOFT YFIR 3. HÆÐ.	
BR	DAG	BREYTING Á	LEGA	USKR	
BRAGI ÞORSTEINSSON EYVINDUR VALDEMARSSON BYGGINGAVERKFRÆÐINGAR M.VÍ SUDURLANDSBRÁUT 2 - Sími 37583				REYKJAVÍK D. 24.-10.-'75.	KVARDI 1:50
TEKN.	REIKN.	VERK	BL. NR.	BR.	
ATH.	SAMP <i>Bf</i>	7524	12		