


ALMENNT

HÆÐIR ERI 1 HÆÐARKEFPI KEISJAVIKUR
 TAKNAR HÆÐ 1400 MM Í SNJÓMUND
 TAKNAR HÆÐ A PLOTU 1400 MM Í BRUNNMUND
 JARNASTÆÐIR ERI 1 MM
 TÍNIBURÐVERMAL ERI 1 MM
 ÖNNUR ÖNEFND MÁL ERI 1 CM
 MERKIR AÐ ÞYKKT PLOTU (VEGGJAK) ER 10 CM
 A BRUNNMUNDUM AF PLOTUM ER ENNÐI
 TEKIÐ UNDIR ÞEIRRI PLOTU SEM SÝNA A

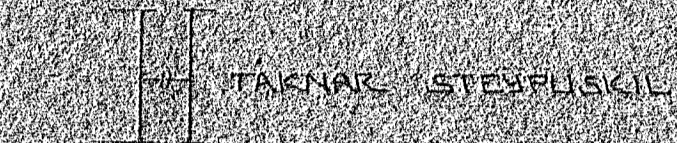

STEINSTEYPA

SKOTPÓLSFLOKKUR STEYPU

SABDINGARHLUTAK	SKOTPÓLSFLOKKUR	FRAMMFLÓKKUR
	S 110	
	S 160	
	S 200	
ALLT BURÐARVIRKI	S 250	B

SEI 1ST 10 10
 SIGMAL 6-10 CM
 LOFTLENDI Í ALLA STEYPU SKAL BLANDA
 LOFTLENDI ÞANNIG AÐ LOFT-
 INNIVALD VERDI 3/5 - 4/5 %
 STEYPUVINNA SJÁ 1ST 10 1 2

ALAGSTORSENDUR

LEHT ALA A BRUNN SKV BYGGINGARREGLUGERÐ
 ER 1.10 SJÁ EINNIS BLNR
 SNJÓMALB KN/CM
 NOTALAG SKV 1ST 12 2
 VINDALAG KN/CM

JÄRNALÖGN



ALMENNT AKVÆÐI OG STAÐSETNING SJÁ 1ST 10 1 1

GERÐ OG MERKING JÄRNA

- STAL MEKKT K EK KAMBETAL KS 40 MEÐ SKRÍDMÖRK
 ÖF 4000 KP/CM²
- STAL MEKKT R EK SLETT STAL MEÐ SKRÍDMÖRK
 ÖF 2400 KP/CM²
- KAMBJÄRN Í NEÐRI BRUN PLOTU / YTRI
 BRUN VEGGJAK
- KAMBJÄRN Í EYRI BRUN PLOTU / INNRI
 BRUN VEGGJAK
- ELFT 10 MM KAMBJÄRN 15000 CM A HVERJA
 20 CM A SVÆÐI SEM PILAN NEK YFIR
 ENÐI A KAMBJÄRNÍ BEINN
- JÄRN BEYGIÐ SKERTILENGÐ INN TADLIGJANDI
 VEGG
- LEPÜR STEFNU JÄRNA SEM LEGBAST NÆST
 YFIRBORÐI STEYFU (NEÐST)
- MERKIR AÐ TVE MILLI JÄRNA SO GAFNT
 Í SAÐAR ÁTTIS
- HEK BEYGIÐ ÁNNAD HVERT JÄRN UPPÍ
 EYRI BRUN PLOTU


UM BENDISTAL ALMENNT SJÁ 1ST 10 1 3

TENGING JÄRNAGRINDA

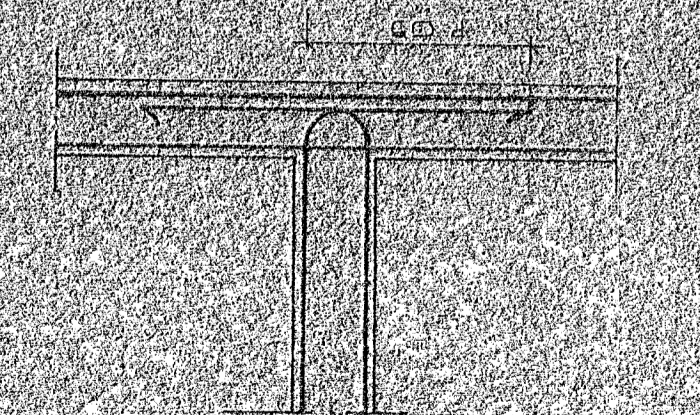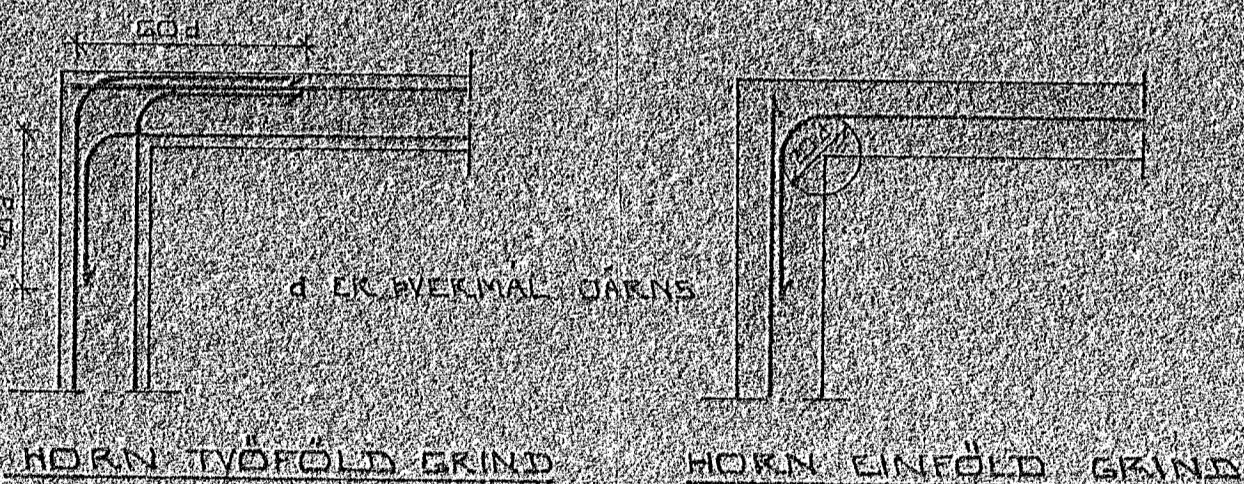

BEYGING JÄRNA

ÖJARDIF ST 37 EDA KS 40S

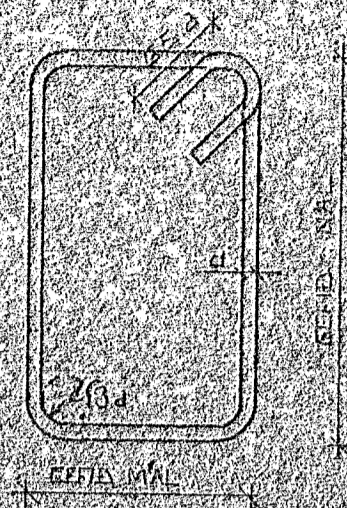


SJÁ EINNIS 1ST 10 1 2

SKERTILENGÐ JÄRNA

Í PLOTUM OG VEGGUM SKAL EKKI SKRATA
 MEIRA EN FÖRÐA HVERT JÄRN Í SAMAN
 AVERENÐI NEMA ANNAÐ SE SÝNT A
 TEIKNINGU
 SSR 1ST 10 1 2 2 SKAL SKERTILENGIÐ
 VÍÐ VÍÐLAGNINGU VERA 40 d (d - HVERMAL
 STANGAR)

EDA	VERMAL STANGAR MM	6	10	12	16	20
SKERTILENGÐ CM		32	40	48	64	80

SJÁ EINNIS 1ST 10 1 3
 SE ANNAÐ EKKI TEKIÐ FRAM KOMI 2K10
 Í KEINGUM JÄRNA OG GLETTA ÖF ER NÁI
 50 CM ÍT ÞARIK ÖPIÐ

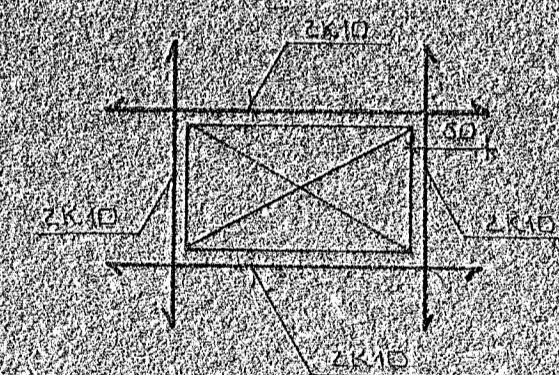

22 SEP 1988

HAFNARBYGGINGARVERK
 TEGNINGARAFDELING

DR. NR.	DAGS	EDLI TEGNINGAR	SIGN.
		STAÐARHVAMMUR 17-21 HAFNARFIRÐI	DAGS SEPT 88
		ALMENNT SKYRINGAR Í BURÐARVIRKI	FRANNAS
			TEIKNAR
			VERK NR. 8822-34
		MELIKV. SIGURÐUR ÞORLEIFSSON TEKNIFRÆÐINGUR P.T.F.I.	BLAÐ NR.
		SKRANDBÓTU 11 HAFNARFIRÐI SÍMI 54751	L-01