



SNID 1 Í UTVEGGI 1:20

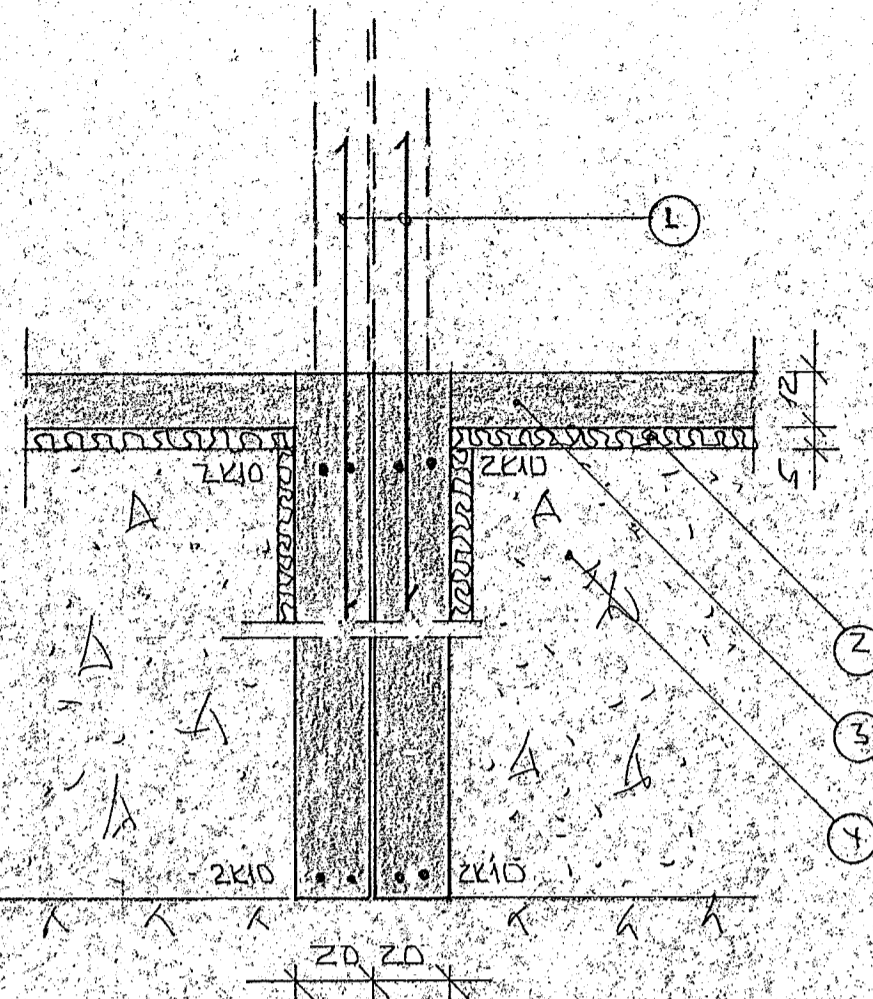


SNID 3 MILLI HUSA 1:20

JARN VINKILL  
STÆRSETM. SKV  
GLEGGATEIKN ARK

VINKLAR 60/60  
K10 30 VÍÐ  
HURDAROP

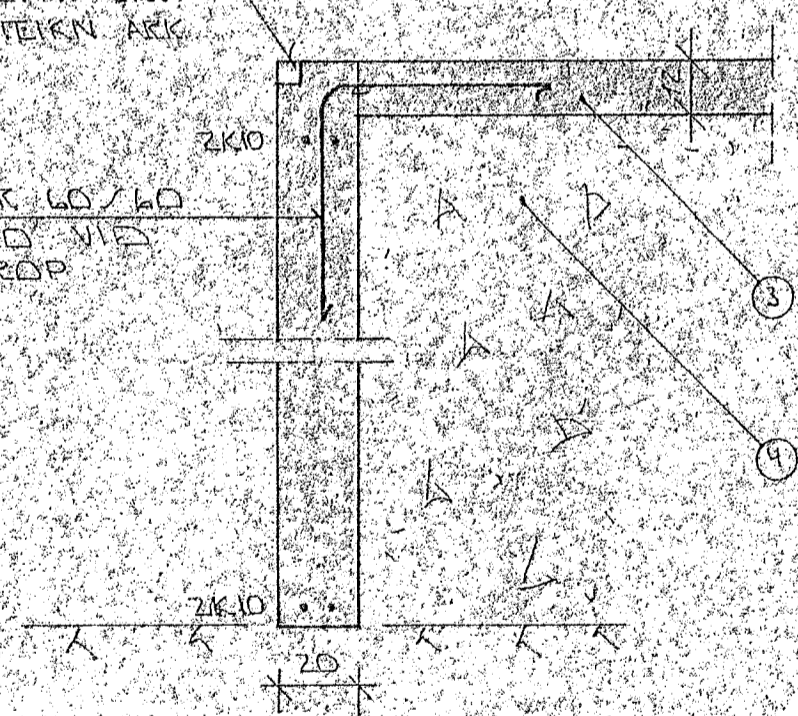

SNID 2 Í HURDAROP Á BÍLG. 1:20

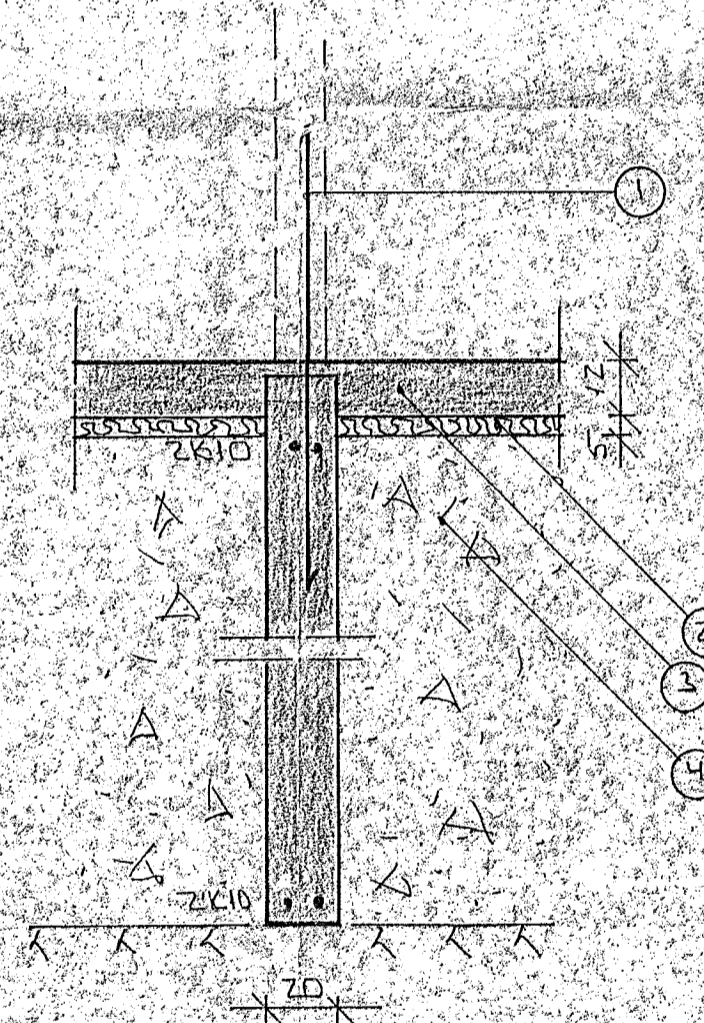

SNID 4 Í MILLIVEGG 1:20

SKYRINGAR

- ① — JENGIDARN K10 30 L120 OG STANDI AMK. 30 CM YFIK PLÖTU
  - ② — 50 MM PVC EINANGRÖN HÆRSPRESSUÐ P.E. 25-30 KG/M<sup>3</sup> EINANGRÖNIN NAJ AMK 50 CM NIÐUR FYRIR PLÖTU A UTVEGGJUM.
  - ③ — 12 CM ÓDARNBENT PLATA.
  - ④ — GRÚSAR EDA HRAUNFYLLING, FRÓSTTU OG LJAPPST Í LÖSUM MEÐ TITRANÓPPLU. LAGHYKKT RÁÐIST AF STÆRÐ ÞJÓFFLUNNAK
- 2x10 EFST OG NEÐST Í EDRULVEGGJUM JARNIN SEU SAMFELLD OG HEIL UM HÖRN. VÍÐ SAMSKYFTI SKULU ÞAU SKREITT AMK SEM SVANAK SKREITLENGD. ATHYGLI ER VAKIN Á ARVÆLUM RARVEITU UM SAMTENGINGU NEÐRI SÖKKULJARNA. SJA TEIKNINGU RAFLAGNAÐONNUDA.
- ALMENNAK SKYRINGAR SJA BL. NR. 1-01.

22 SEP 1988



BL. NR.	DAGS	EDLI BREVINGAR	SIGN.
		STADARHVAMMUR 17-21 HAFNARF	DAGS SEPT 1988
		SNID 1 UNDIRSTÖÐUR	HANNAÐ
		MELIKV. 1:20	TEIKNARER 10
		SIGURÐUR ÞORLEIFSSON TEIKNIFRÆÐINGUR F.T.F.I.	VERK NR. 8832-33-34
		STRANDGÖTU 11 HAFNARFJÓRÐ SÍMI 54751	BLAD NR. 1-03