




SNID 1 Í ÚTVEGGI 1:20

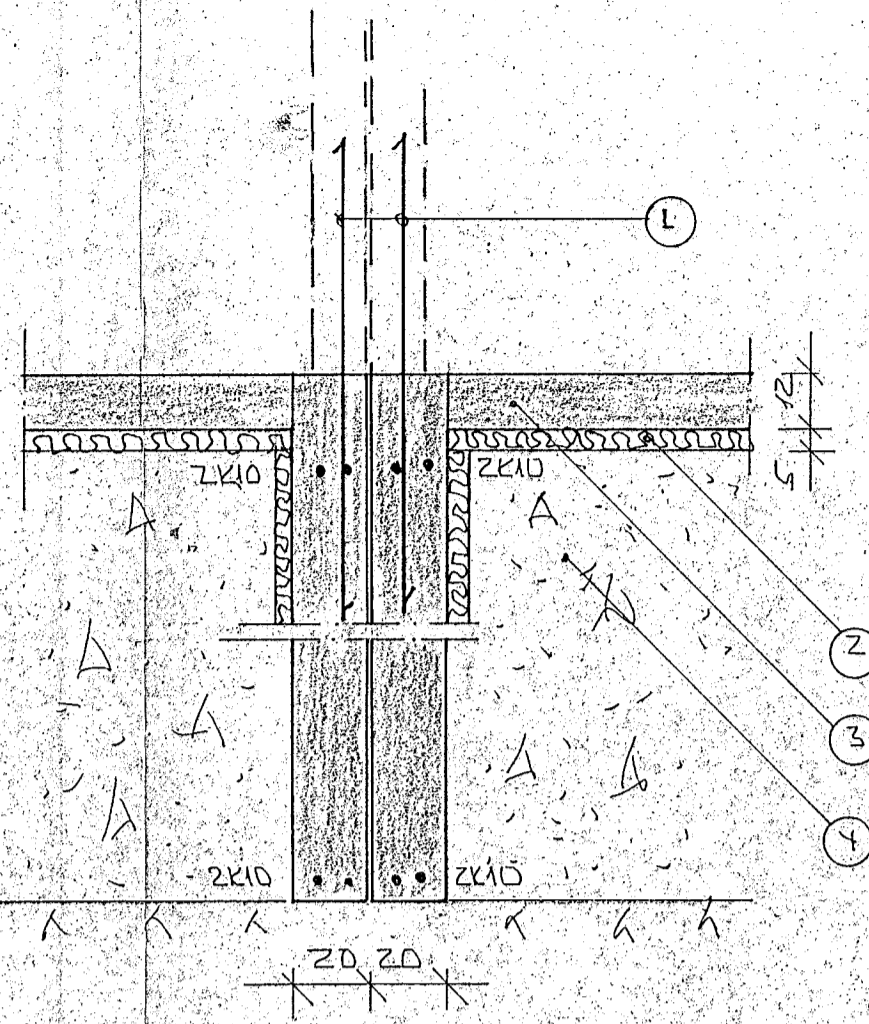

SNID 3 MILLI HUSA 1:20

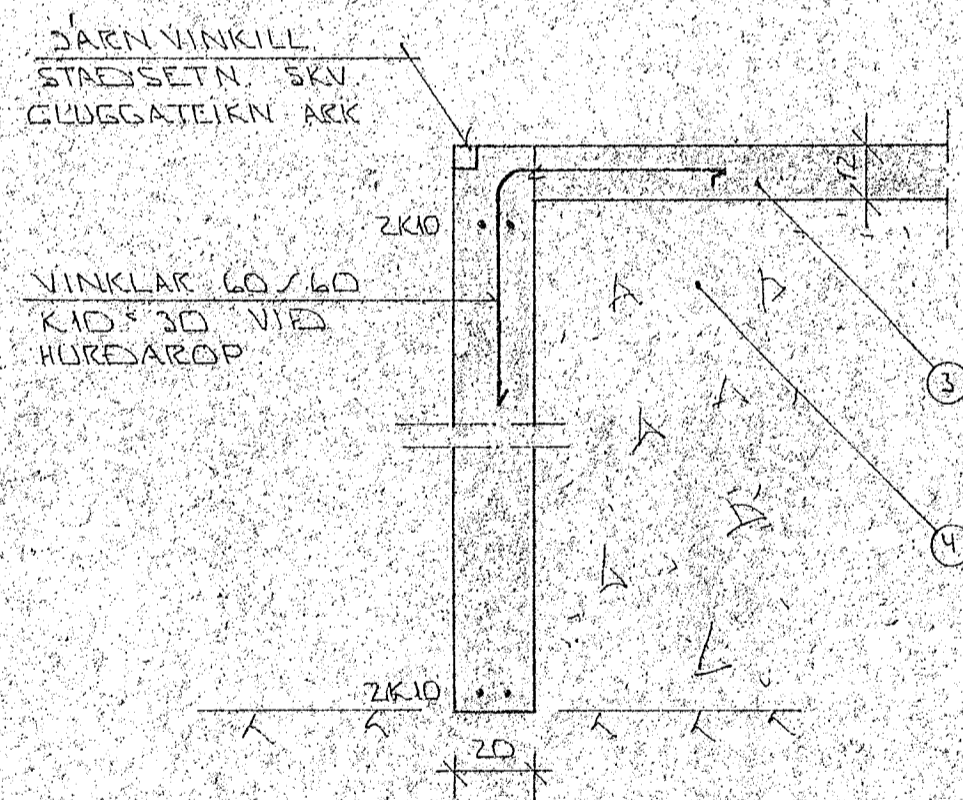

SNID 2 Í HURDAROP Á BÍLG. 1:20

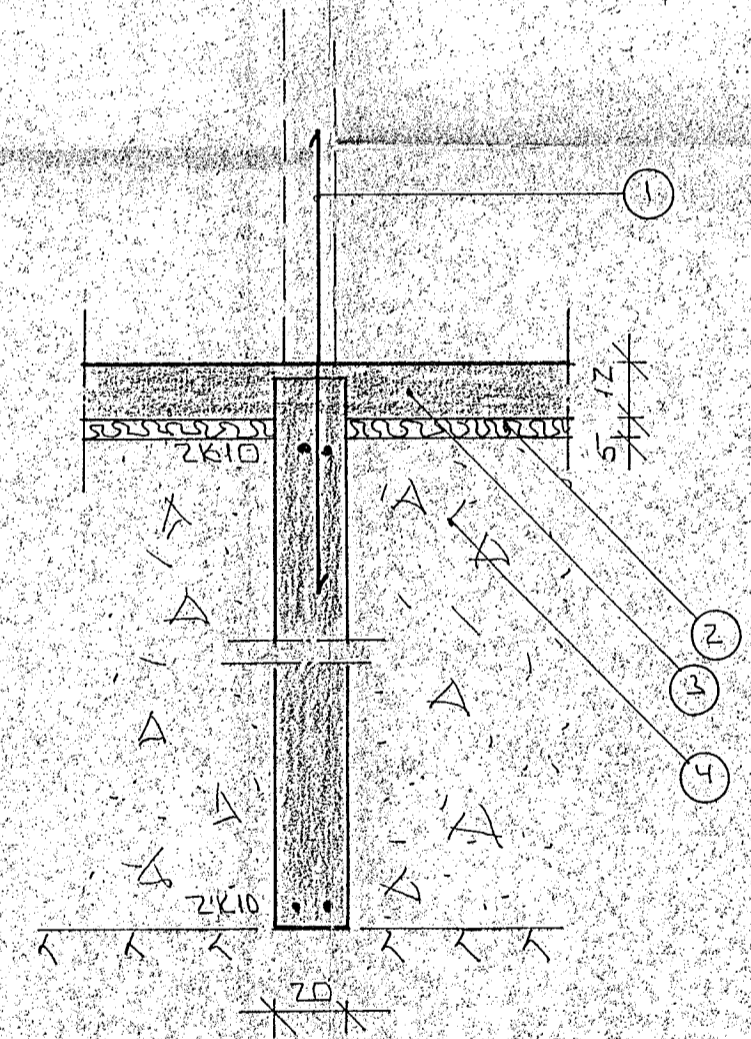


SNID 4 Í MILLIVEGG 1:20

SKYRINGAR

- ① — TENGIDARN K10 30 L=120 OG STANDI AMK 50 CM YFIR PLOTU.
  - ② — 50 MM PVC EINANGRUN HARPRESSUJ P.E. 25-30 KG/M<sup>3</sup> EINANGRUNIN NAI AMK 50 CM NIÐUR FRIÐR PLOTU Á ÚTVEGGJUM.
  - ③ — 12 CM ÓJARNBENT PLATA.
  - ④ — GRÚSAR EÐA HRAUNFYLING FROSTFRJ OG HJAPPIST Í LOGUM MEÐ TITRANÓPPLI LAGHYKKT RADIST AF STÆRD HJÓPPUNNAK.
- 2K10 EFST OG NEDST Í SÖKKULVEGGJUM JARNIN SEU SAMFELLD OG HEIL UM HÖRN VÍÐ SAMSKYTTI SKULU PÁL SKEITT AMK SEM SVARAC SKENTILONGD ATHYGLI ER VÆGIN Á AKVEÐUM RAFVEITU UM SAMTENGINGU NEDRI SÖKKULJARNA SJA TEKNINGU RAFLAGNAHÖNNUNDA.
- ALMENNAR SKYRINGAR SJA BL NR. 1-01.

22 SEP 1988

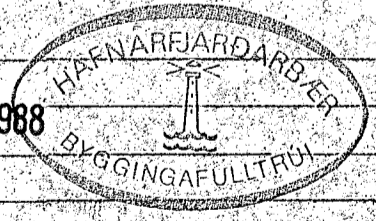

BR.NR.	DAGS	EÐLI BREVINGAR	SIGN.
		STÆÐARHVAMMUR 17-21 HAFNARF.	DAGS SEPT '88
		SNID 1 UNDIRSTÖÐUR	HANNAÐ
		MELIKV. 1:20	TEIKNAR
		SIGURÐUR ÞORLEIFSSON TEIKNIRÆÐINGUR F.T.T.P.I.	VERK NR.
		STRANDGÖTU 11 HAFNARFIRÐI SÍMI 54751	2832-33-34
			BLAD NR.
			1-03