SERMYND 4. MKV. 1:10

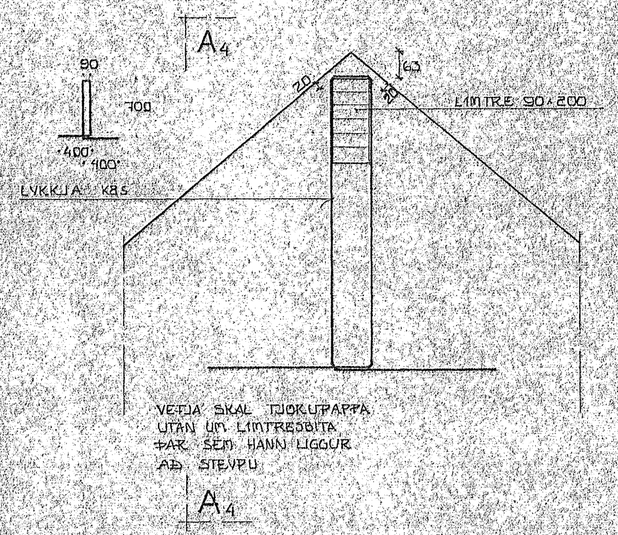

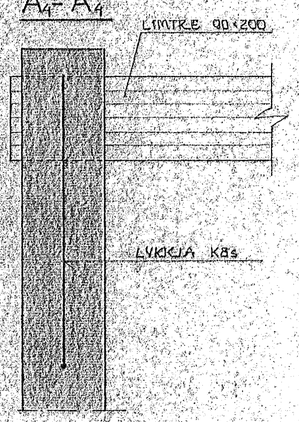

SERMYND 5. MV. 1:10

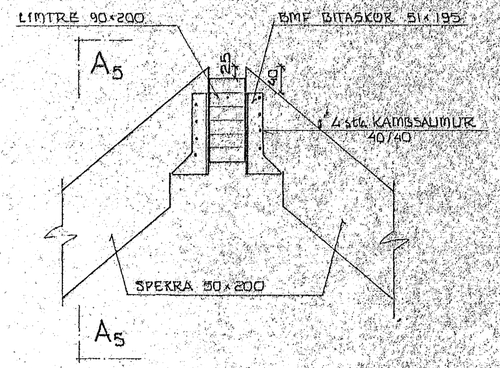

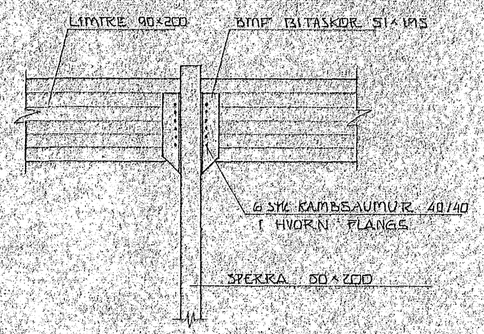

SERMYND 6. MV. 1:10

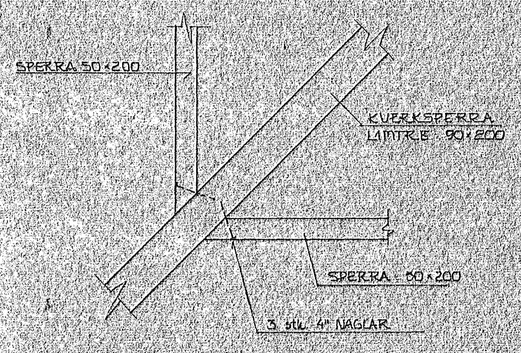

HAFNARFJARÐARKAUPSTAÐUR
13 MAR 1989
BYGGINGAFULLTRÚINN

BR.NR.	DAGS.	EÐLI BREYTINGAR	SIGN.

STAÐARHVAMMUR 17. HAFNARFIRÐI.

„ SERMYNDIR ÞAK

MÆLIKV. 1:10

Ummur / Ólafsdóttir

SIGURÐUR ÞORLEIFSSON TÆKNIFRÆÐINGUR F.T.F.Í.
STRANDGÖTU 11 HAFNARFIRÐI SÍMI 54151

DAGS.	FEBR '89
HANNAÐ	UÓ
TEIKNAÐ	UÓ
VERK NR.	8832
BLAÐ NR.	1-10