NOTÞUNGI PLØTU 1.5 kN/m².

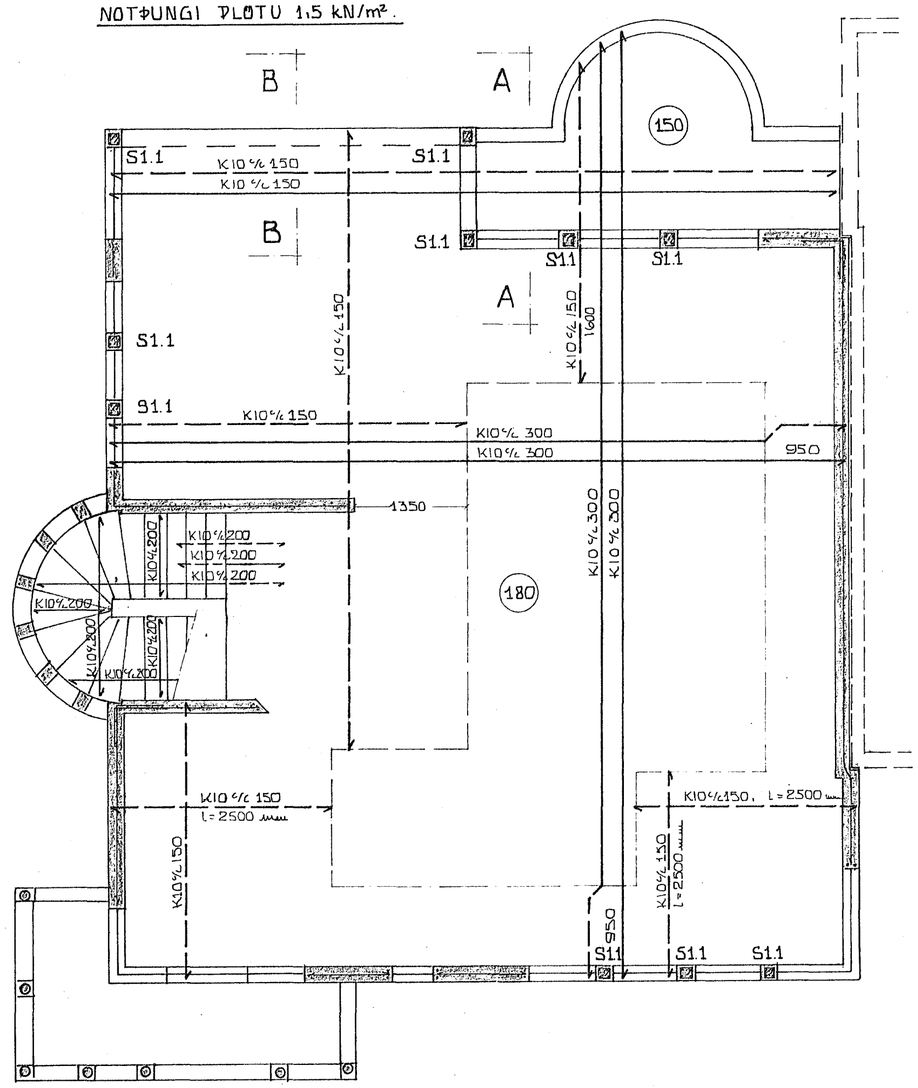

GRUNNMYND Á 1:50

JÁRNBENDING ÚTVEGGJA K10 c/c 200 LÁRÉTT OG K10 c/c 300 LÓÐRÉTT.

JÁRNBENDING INNVEGGJA K10 c/c 300 LÁRÉTT OG LÓÐRÉTT.

STEYPA SE S-250.

ÖLL MÁL Í mm.

SJÁ ALMENNAR SKÝRINGAR Á BLS. 1-01.

13 MAR 1989 HAFNARFJARÐARKAUPSTAÐUR BYGGINGAFULLTRÚI

BR.NR.	DAGS	EÐLI BREYTINGAR	SIGN.

STAÐARHVAMMUR 17 HAFNARFIRÐI

BENDING PLÖTU YFIR 1. HÆÐ.

MÆLIKV. Á 1:50

Ásmundur Ásgeirsson

SIGURÐUR ÞORLEIFSSON TÆKNIFRÆÐINGUR F.T.F.I.

STRANDGÖTU 11 HAFNARFIRÐI SÍMI 54751

DAGS.	DES. '88.
HANNAÐ	UÐ
TEIKNAÐ	UÐ
VERK NR.	8832
BLAÐ NR.	1-05