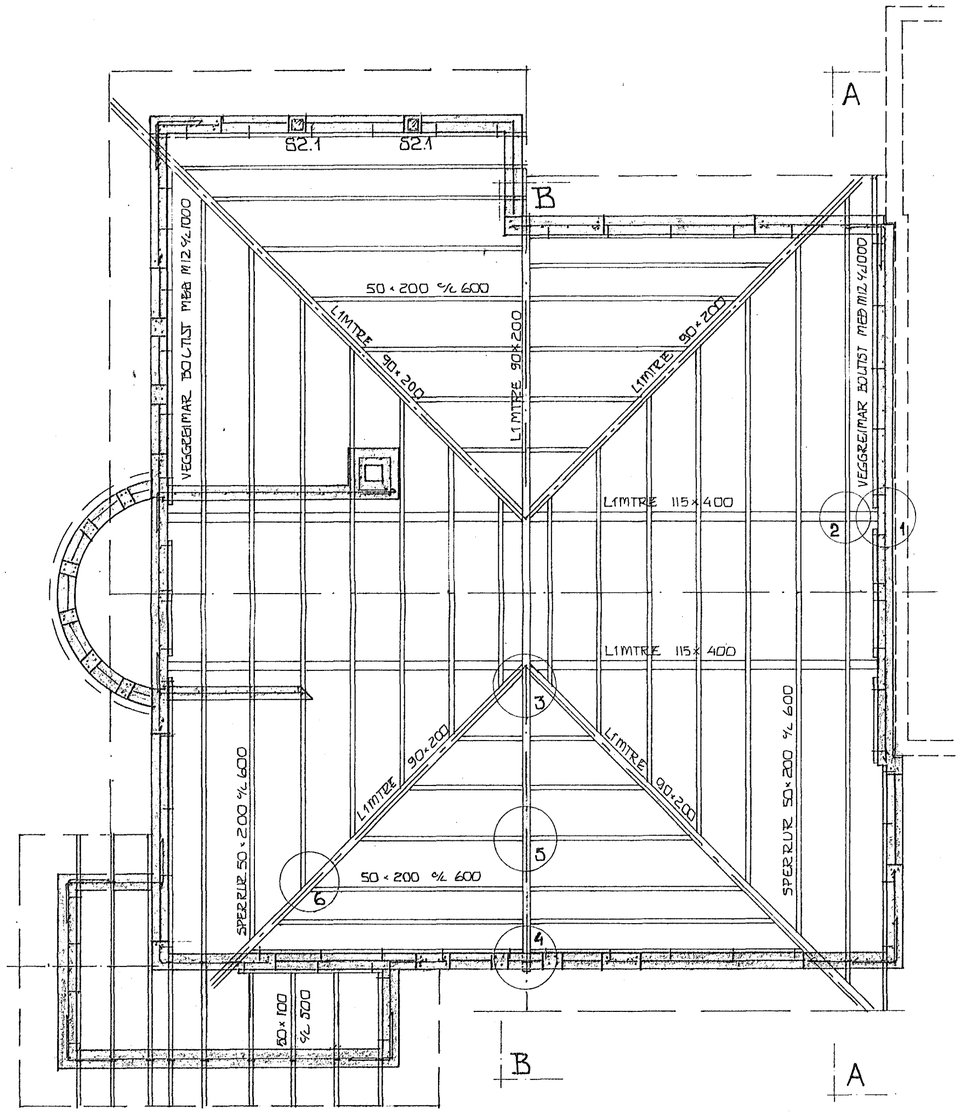

GRUNNMYND ÞAKS 1:50

S2.1 SJÁ S1.1 BLS. 1-06.

JÁRNBENDING ÚTVEGGJA K10 %/c 200 LÁRÉTT OG K10 %/c 300 LÓÐRÉTT.

JÁRNBENDING INNVEGGJA K10 %/c 300 LÁRÉTT OG LÓÐRÉTT.

STEYPA S-250

ÖLL MÁL Í mm.

SÆRMYND 1. mkv. 1:10.

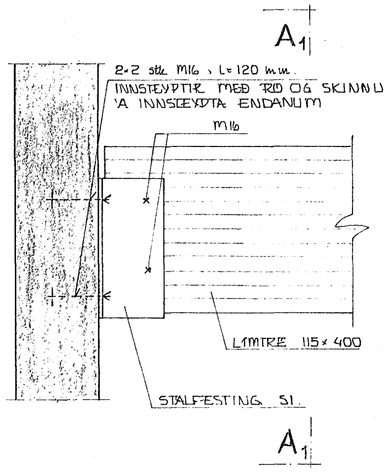

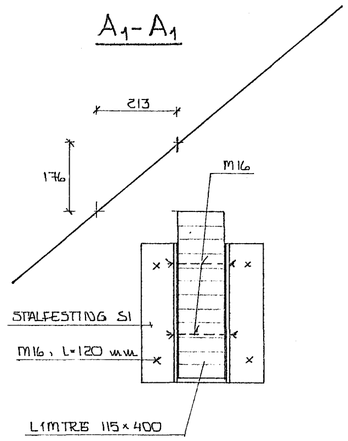

STÁLFESTING S1. mkv. 1:5.

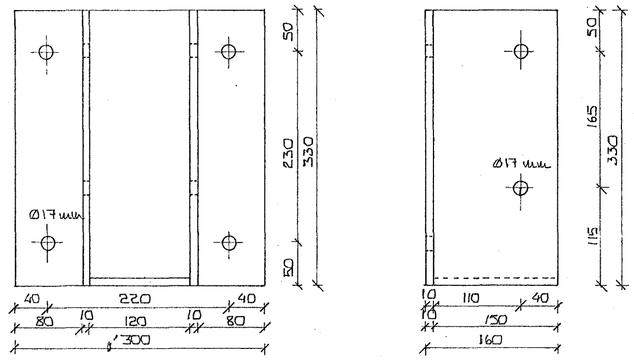

13 MAR 1989 HAFNARFJARÐARBÆR BYGGINGAFULLTRÚINN

BR.NR.	DAGS.	EÐLI BREYTINGAR	SIGN.

STAÐARHVAMMUR 17 HAFNARFIRÐI

GRUNNMYND ÞAKS. FESTING LIMTRESBITA. VEGGIR RISHÆÐ.

MÆLIKV. 1:50, 1:10, 1:5.

SIGURÐUR ÞORLEIFSSON TÆKNIFRÆÐINGUR F.T.F.Í.

STRANDGÖTU 11 HAFNARFIRÐI SÍMI 54751

DAGS.	FEBR. '89
HANNAÐ	UÞ
TEIKNAÐ	UÞ
VERK NR.	8832
BLAÐ NR.	1-07