
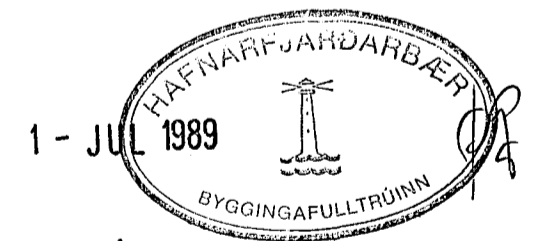
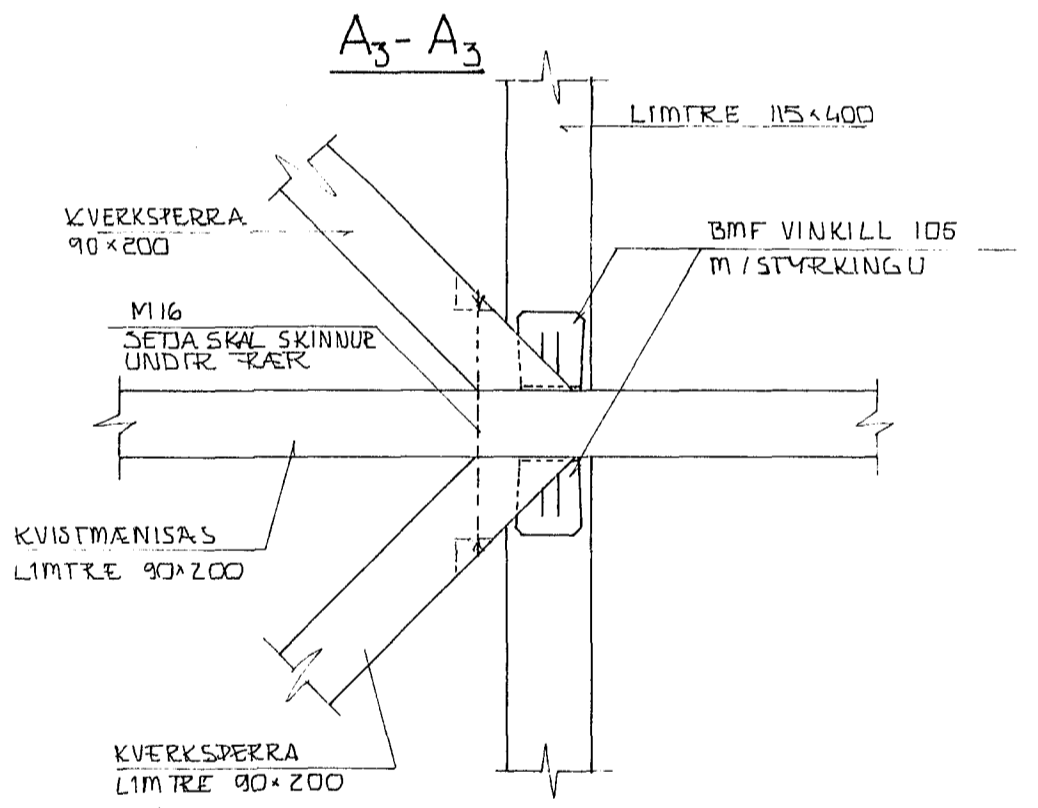
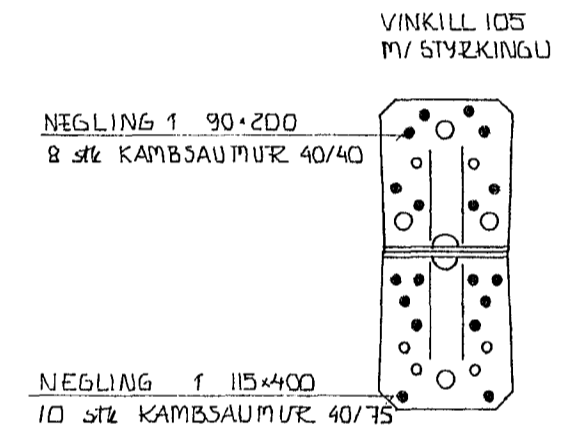


SNID B-B. Mkw. 1:20.

SERMYND 3. Mkw. 1:10.

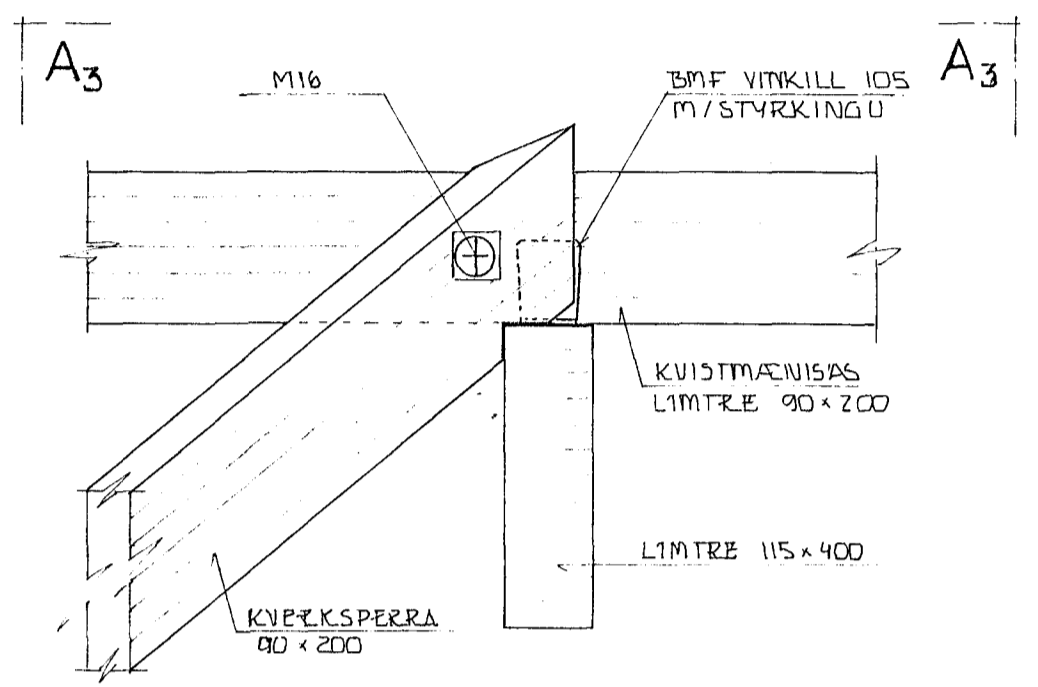

BR.NR.	DAGS	EDLI	BREYTINGAR	SIGN.
STADARHVAMMUR 21. HAFNARFIRÐI.				DAGS. FEBR. '89
SNID 1 þAK. SERMYNDIR.				HANNAÐ UD
				TEIKNAD UD
				VERK NR. 8834
MÆLIKV. 1:20. 1:10 <i>Umrúðlað</i>				BLADNR.
SIGURÐUR ÞORLEIFSSON TEKNIFRÆÐINGUR F.T.F.I.				1-09
STRANDGÖTU 11 HAFNARFIRÐI SÍMI 54751				