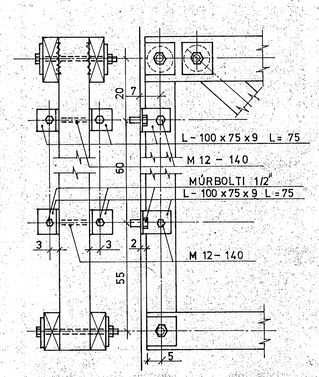

FESTING VIÐ INNVEGG 1:10

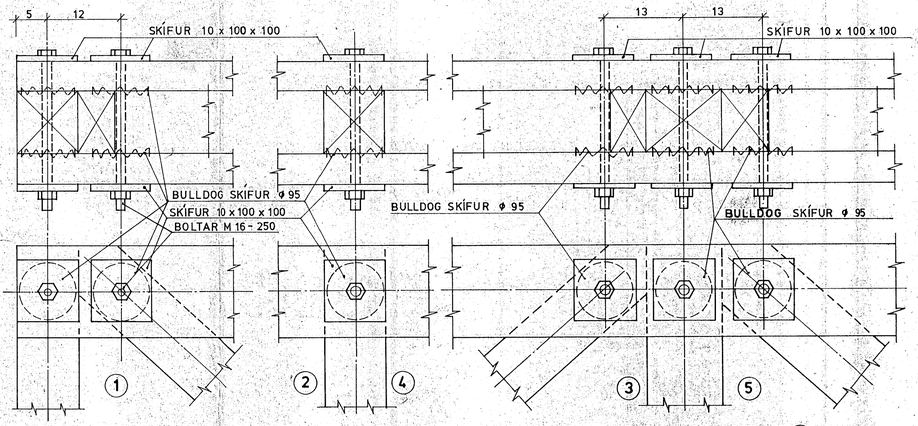

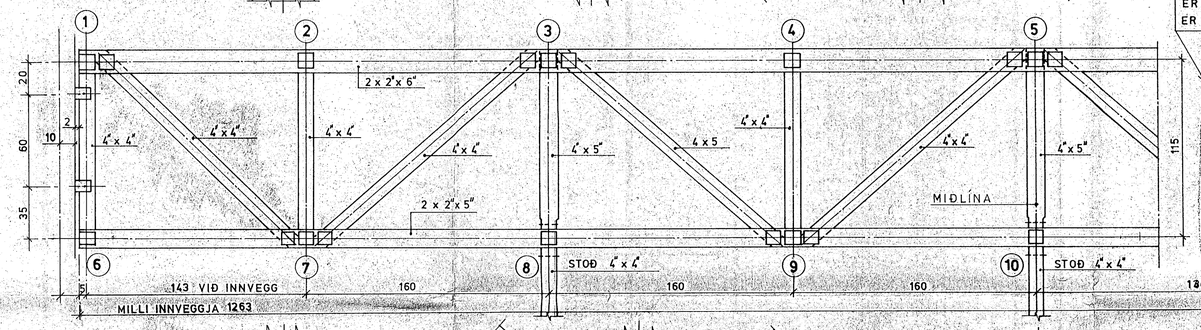

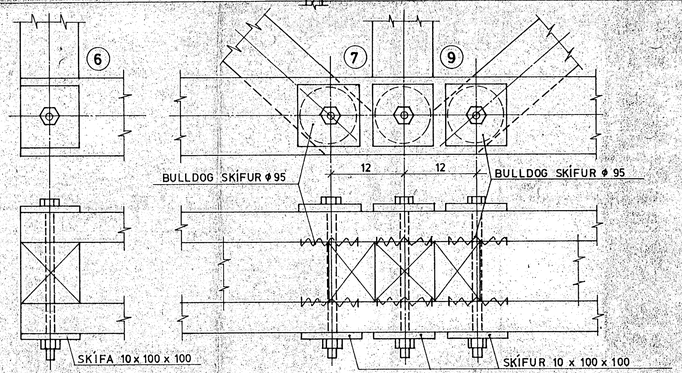

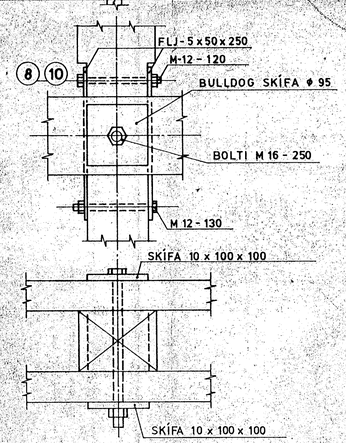

BITI HÉRNA MEGIN MIÐLÍNU ER SPEGILMYND AF ÞVÍ, SEM ER Á HINA HLIÐ MIÐLÍNU

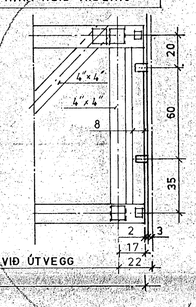

FESTING Á ÁSUM VIÐ BITA 1:5

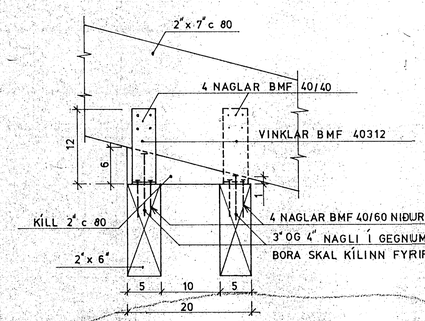

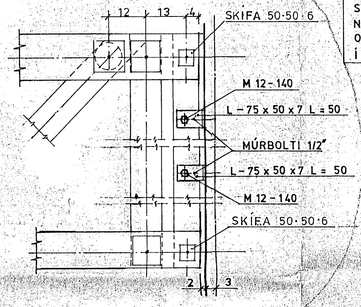

FESTING VIÐ ÚTVEGG 1:10

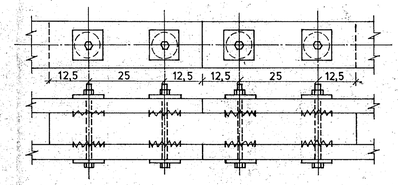

SAMSETNING - 1:10 -

4"x 4" OG 4"x 5" MÁ SETJA SAMAN ÚR 2"x 2"x 4" OG 2x 2"x 5" BERA SKAL LÍM Í SAMSETNINGU OG NEGLA EINS OG HÉR ER SÝNT MEÐ 3" NÖGLUM. NEGLA MÁ FRÁ BÁÐUM HLIÐUM OG VERÐA Á 40 cm MILLI NAGLA Í HVORRI RÖÐ.

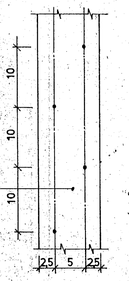

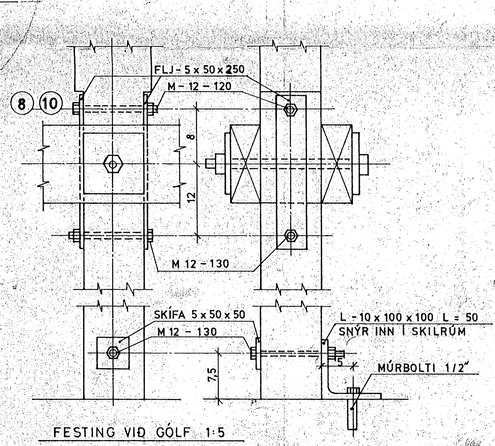

FESTING VIÐ GÓLF 1:5

ALLT TIMBUR SKAL HEFLA OG FASA Á KÖNTUM SJÁ UPPDRÆTTI ARKITEKTA. VIÐ HEFLUN SKAL ÞESS GÆTT AÐ ÞYNNA TIMBUR EINS LÍTIÐ OG HÆGT ER. ALLIR ÓNEFNDIR BOLTAR ERU M 16 - 250 ALLAR UNDIRLEGGSSKÍFUR ERU 10 x 100 x 100 TENNTAR MILLILEGGSSKÍFUR („BULLDOGS") ERU AF TVEIM GERÐUM ϕ 3 3/4" OG 4" x 4" SJÁ HÉR.

SAMSETNING Á EFRI KJÁLKA MÁ VERA Í BILUM 3 - 4 OG 4 - 4, EN NEÐRI KJÁLKA Í BILI 6-7. SAMSETNING ER GERÐ EINS OG HÉR ER SÝNT. NEÐRI KJÁLKA MÁ EINNIG SETA SAMAN Í BILI 5 - 6. MILLISTÝKKI SKAL VERA 60 cm LANGT NEGLT MEÐ 6 NÖGLUM 4" FRÁ HVORRI HLIÐ OG Á HVORA HLIÐ SAMSKEYTA.

MÚRBOLTAR SKULU VERA „RED HEAD", EÐA JAFNGOTT, SJÁLFBORANDI EÐA ÓTENNT „SLEE VE-ANKER", „STUD" - ANKER EÐA „FEBOLT" KOMA EINNIG TIL GREINA. GÆTA SKAL ÞESS AÐ BORA FYRIR ANKERUM MEÐ RÉTTRI BORSTÆRÐ OG Í RÉTTA DÝPT. SKEKKJA Í ÞESSU EFNI VELDUR ÞVÍ AÐ BOLTI FÆR EKKI ÞAÐ HALD SEM ÆTLAST ER TIL.

HAFNARFJARÐARBÆR SAMÞYKKT BYGGINGAFULLTRÚI 22.10.87

A	2·87	Festing við útvegg		Egl	
BR	DAG	BREYTING Á		LEGA	U.SKR

DAGHEIMILI OG LEIKSK.
STAÐARHVAMMI HAFNARFIRÐI
BITI B6
Hetnabv. 23

BRAGI ÞORSTEINSSON
EYVINDUR VALDEMARSSON
BYGGINGARVERKFRÆÐINGAR . CIVILENGINEERS . MVÍ . FRV
BERGSTAÐASTRÆTI 28a . REYKJAVÍK . SÍMAR 27299 - 22314

REYKJAVÍK D. 24·11·86		KVARÐI	1:20, 1:10, 1:5
TEIKN.	REIKN.	VERK	BL. NR. / BR
ATH.	SAMÞ.	8634	5 / A

B