




GRUNNMYND 1:50

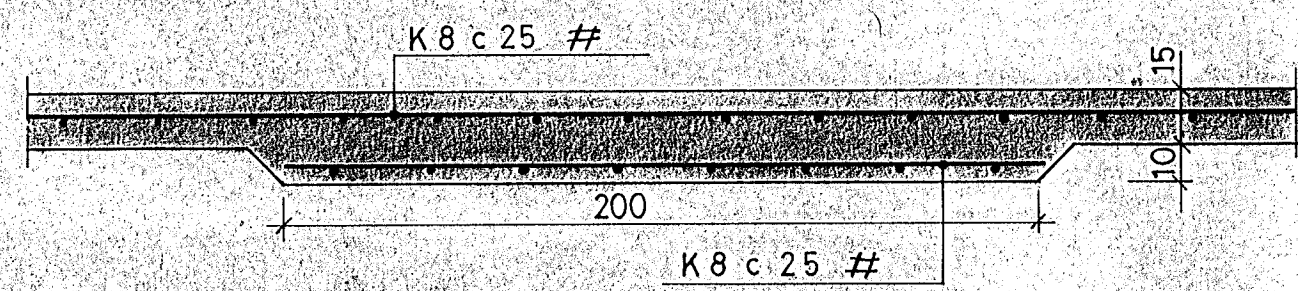

SNID A-A 1:20

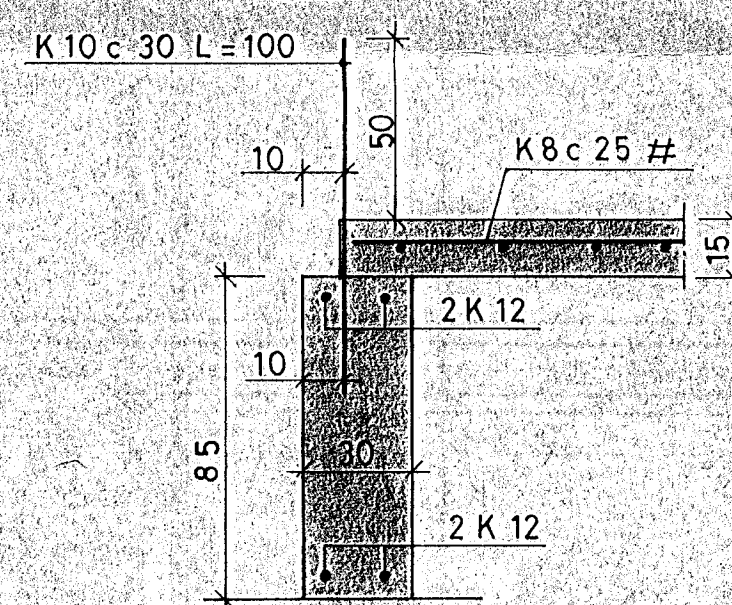


SNID B-B 1:20

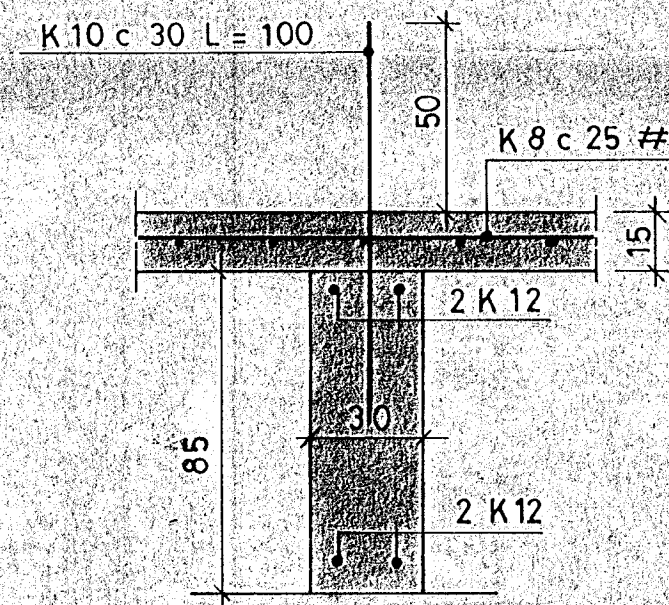

SNID C-C 1:20

STEYPA: S-200  
 STÁL: KAMBSTÁL KS 40 MERKT K  
 Á SAMSKYTTUM VÍXLLEGGJAST  
 K 8 UM 40 cm  
 K 12 UM 50 cm  
 EKKI MÁ SKEYTA NEMA ANNAÐ  
 HVERT JÄRN Á SAMA STAÐ.  
 Í GRUNNI ER ÞJÖPPUÐ FYLLING ÚR  
 FROSTPOLNU EFNI. VIÐ FASTAN BOTN  
 SKAL FYLLING NÁ JAFNLANGT ÚT FYRIR  
 HÜSLÍNU OG FJARLEGD ER FRÁ BOTNI  
 AÐ NEDRI BRÚN SÖKKLA.  
 ÁLAG Á GRUNN ER SKV. BYGGINGARREGLUGERÐ  
 7.1.9 MED N=40.

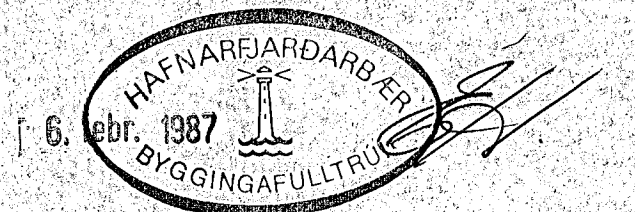

BR		DAG		BREYTING Á		LEGA		USKR	
DAGHEIMILI OG LEIKSK STAÐARHYVAMMI <sup>23</sup> HAFNARFIRÐI UNDIRSTÖÐUR									
BRAGI ÞORSTEINSSON EYVINDUR VALDEMARSSON BYGGINGAVERKFRÁHAGDAN / CIVIL ENGINEERS / MFL / FVU BERGSTADASTRÆTI 28A / REYKJAVÍK / SIMAN 27289 - 27314					REYKJAVÍK 24.11.86		KVARDI 1:50, 1:20		
TEIKN.		REIKN.		VERK		BL. NR.		BR.	
ATH.		SAMB.		8634		2			