


BENDING VEGGJA:  
 Þ VERVEGGIR K 8 c 30<sup>+</sup> Í BÄÐUM BRUNUM  
 LANGVEGGIR, UNDIR GLUGGUM  
 EFST 2 K 12, NEÐAN K 10 c 30 Í MIÐJUM-VEGG

STEYPA: S 200  
 STÁL: KAMBSTÁL KS 40 MERKT K  
 SLÉTT STÁL ST 37 MERKT Ø  
 KRING UM DYR OG GLUGGA KOMI 2 K 12 mm  
 Á HVERN VEG, SÉ EKKI ANNAD SAGT.  
 ÖLL JÄRN ERU KRÖKLAUS Á ENDUM  
 Á SAMSKYTTUM VIXLLEGGIST K 8 OG K 10  
 UM 40 cm, EN K 12 UM 50 cm.

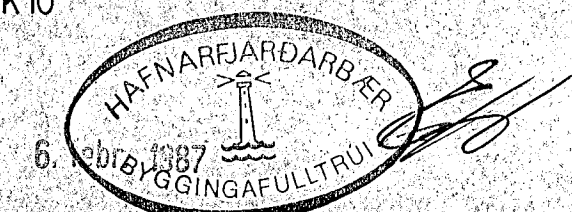

		DAGHEIMILI OG LEIKSK.	
		STADARHVAMMI/HAFNARFIRÐI	
BR	DAG	BREYTING Á	LEGA USKR
		VEGGIR OG ÞAK	
BRAGI ÞORSTEINSSON		REYKJAVÍK Þ. 24. 11. 86	KVARDI 1:50
EYVINDUR VALDEMARSSON		TEIKN. REIKN.	VERK. BL. NR. BR.
BYGGINGAVERKFRÆÐINGAR CIVIL ENGINEERS, M.B. F.V. BERGSTADASTRÆTI 28A · REYKJAVÍK · Símar 27299 · 27314		ATH. SAMP. <i>Eyfel</i>	8634 3