


GRUNNMYND UNDIRST. 1:50

SKYRINGAR:

ALMENNAR SKYRINGAR SÁ BL.NR. 1-01
INN Í UNDIRSTÓÐUR KOMI GRÚSAR - EÐA
HRAUNFILLING, FRÓSTRÍ OG ÞÁPPIST
Í LÖGUM MED TITRAVÖPUL. LAGMYKKT
RÁÐIST AF STÖRÐ ÞJÓÐPÖNNAR.
2410 EFTI OG NEÐST Í SÖKKULVEGGUM
JARNIN SÖJ SAMFELD OG HÖL UM HORN.
VIÐ SAMKENNTI SKULLU ÞAU SKERTT AMK.
SEM SVARAR SKERTTILENGÐ.
ATHJÖLL ER VAKIN Á AKVÆÐUM RAF-
VEITU UM SAMTENGINGU NEDRI SÖKKUL-
DARKNA. SÁ TEIKNINGU RAFLAGNA HÖNNUDA.

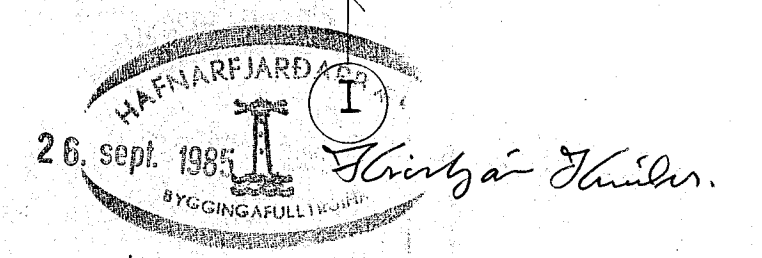

DR.NR.	DAGS	EÐLI BREVTINGAR	SIGN.
STAPAHAUÐ 1 HAFNARFIRÐI			DAGS. AC. BS.
GRUNNMYND-UNDIRSTÓÐUR			TEIKNAD.
MÆLIKV. 1:50			VERK NR.
SIGURÐUR ÞORLEIFSSON TEIKNIFRÆÐINGUR F.T.T.F.I.			BLAD NR.
STRANDGÖTU 11 HAFNARFIRÐI SÍMI 54751			1-02