


# HEIÐVANGUR 2. hafnarfirði

1497

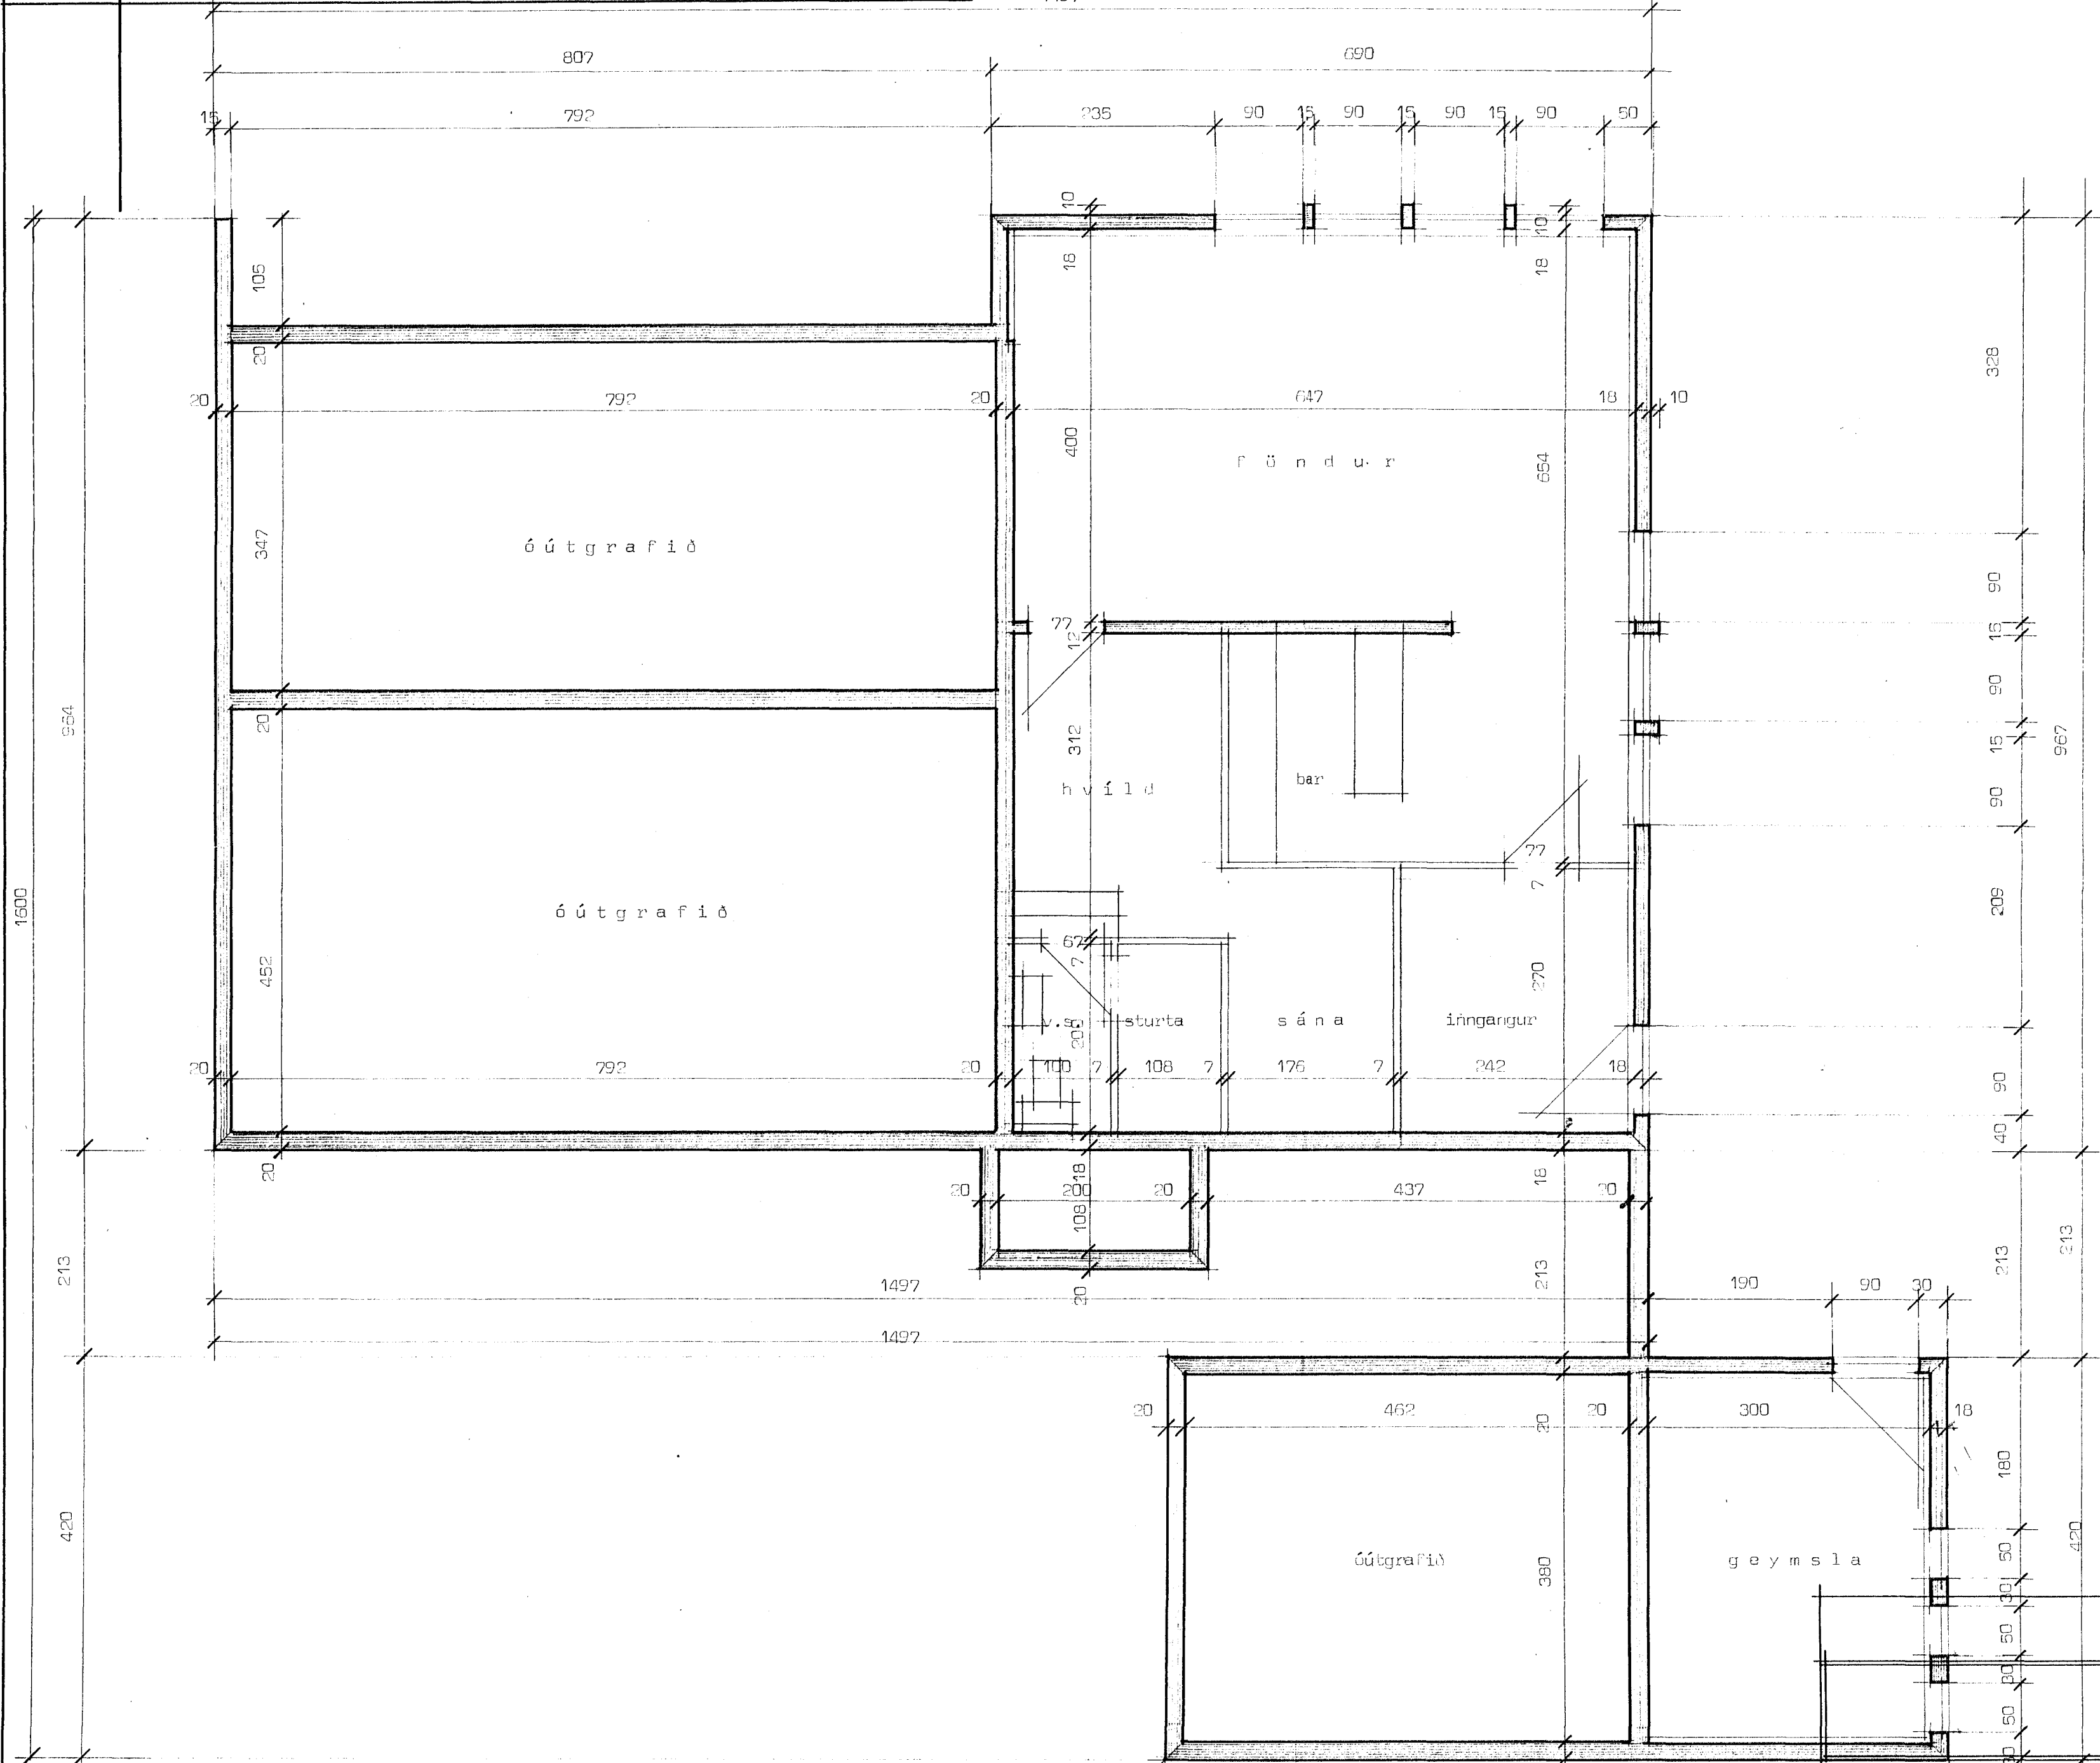

HEIÐVANGUR 2 hafnarfirði

GRUNNMYND kjallara  
mál 1:50

Húsnáðisteiknistofan s/f Suðurlandsbraut 20	
blað nr 4	verk nr
1974	<b>5011</b>
<i>Sigurður Guðmundsson</i>	