
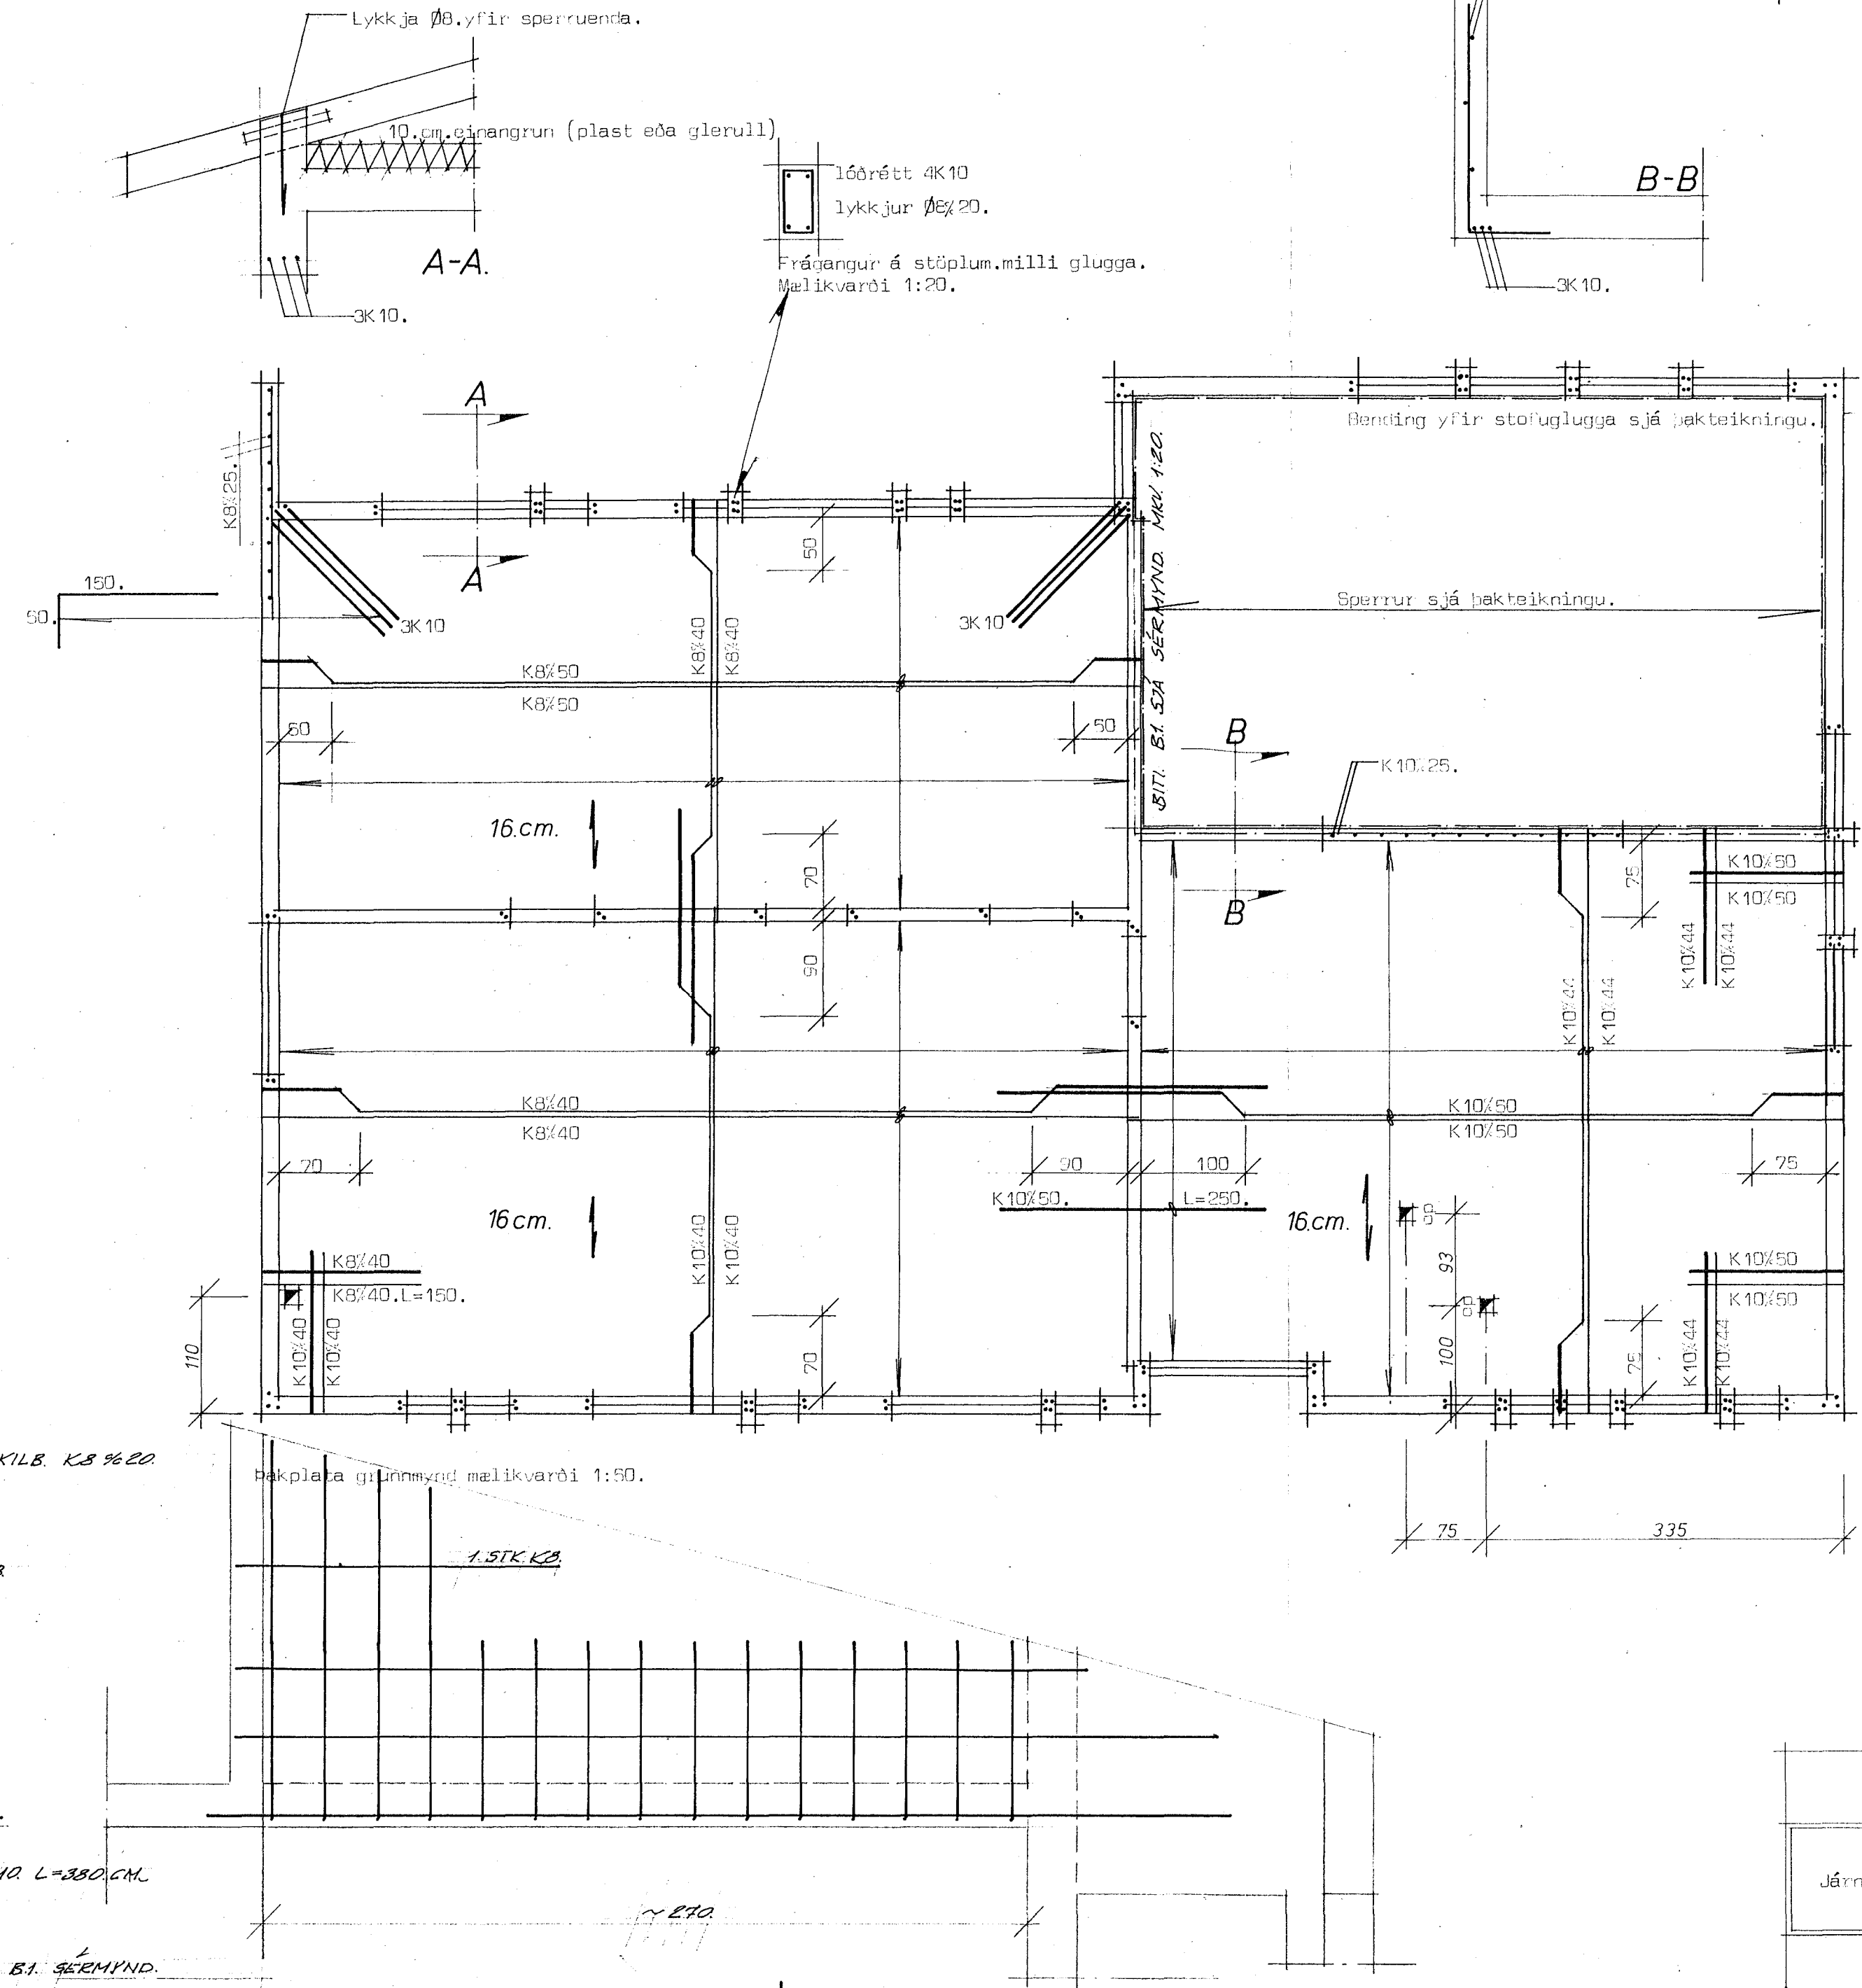


# HEIÐVANGUR 2.

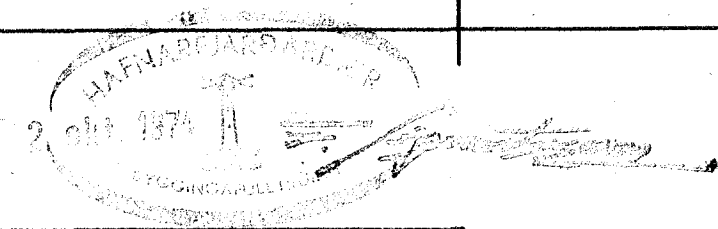

Skýringar:

Bendistál er kambstál Ks40, með  $R_{e2000}$ ,  $k_p/m^2$ , auðkennt með K og slétt stál nr. 37, auðkennt með  $\emptyset$ .

Upp með og undir glugga og hurðar komi 3K10 en yfir og komi 3K10.

Lóðréttar stengur nái frá gólfplötu og að efra borði þakplötu en láréttar stengur nái 50, cm útfyrir og eða séu samfelld um fleiri op.

Í plötum beygist önnur hver bendistöng upp í efra borði, í þeirri fjarlægð frá steypum undirstöðuvegg sem merkt er inn á teikningu.

Þil milli bendistanga eru gefin upp í cm, milli beinna stanga innbyrðis og uppbyggðra stanga innbyrðis, mæld milli stangamiðja.

Steypa í veggjum sé S120, skv. fSI.10, eða steypa með 250, kg. sementsinnihaldi pr. m<sup>3</sup> og steypa í þakplötu sé S160, skv. fSI.10, eða steypa með 300, kg. sementsinnihaldi pr. m<sup>3</sup>.

Nota skal tilræra við lagningu steypu. Stigmál steypu sé 0-8, cm.

Járnhent steypa þakplata.	Húsnæðisteiknistofan	
	Suðurlandsbraut 20.	
	Sími 86810.	verk nr.
	Mk. 1:50, 1:20.	5011.