


HEIDVANGUR 2.

Hafnarfirði.

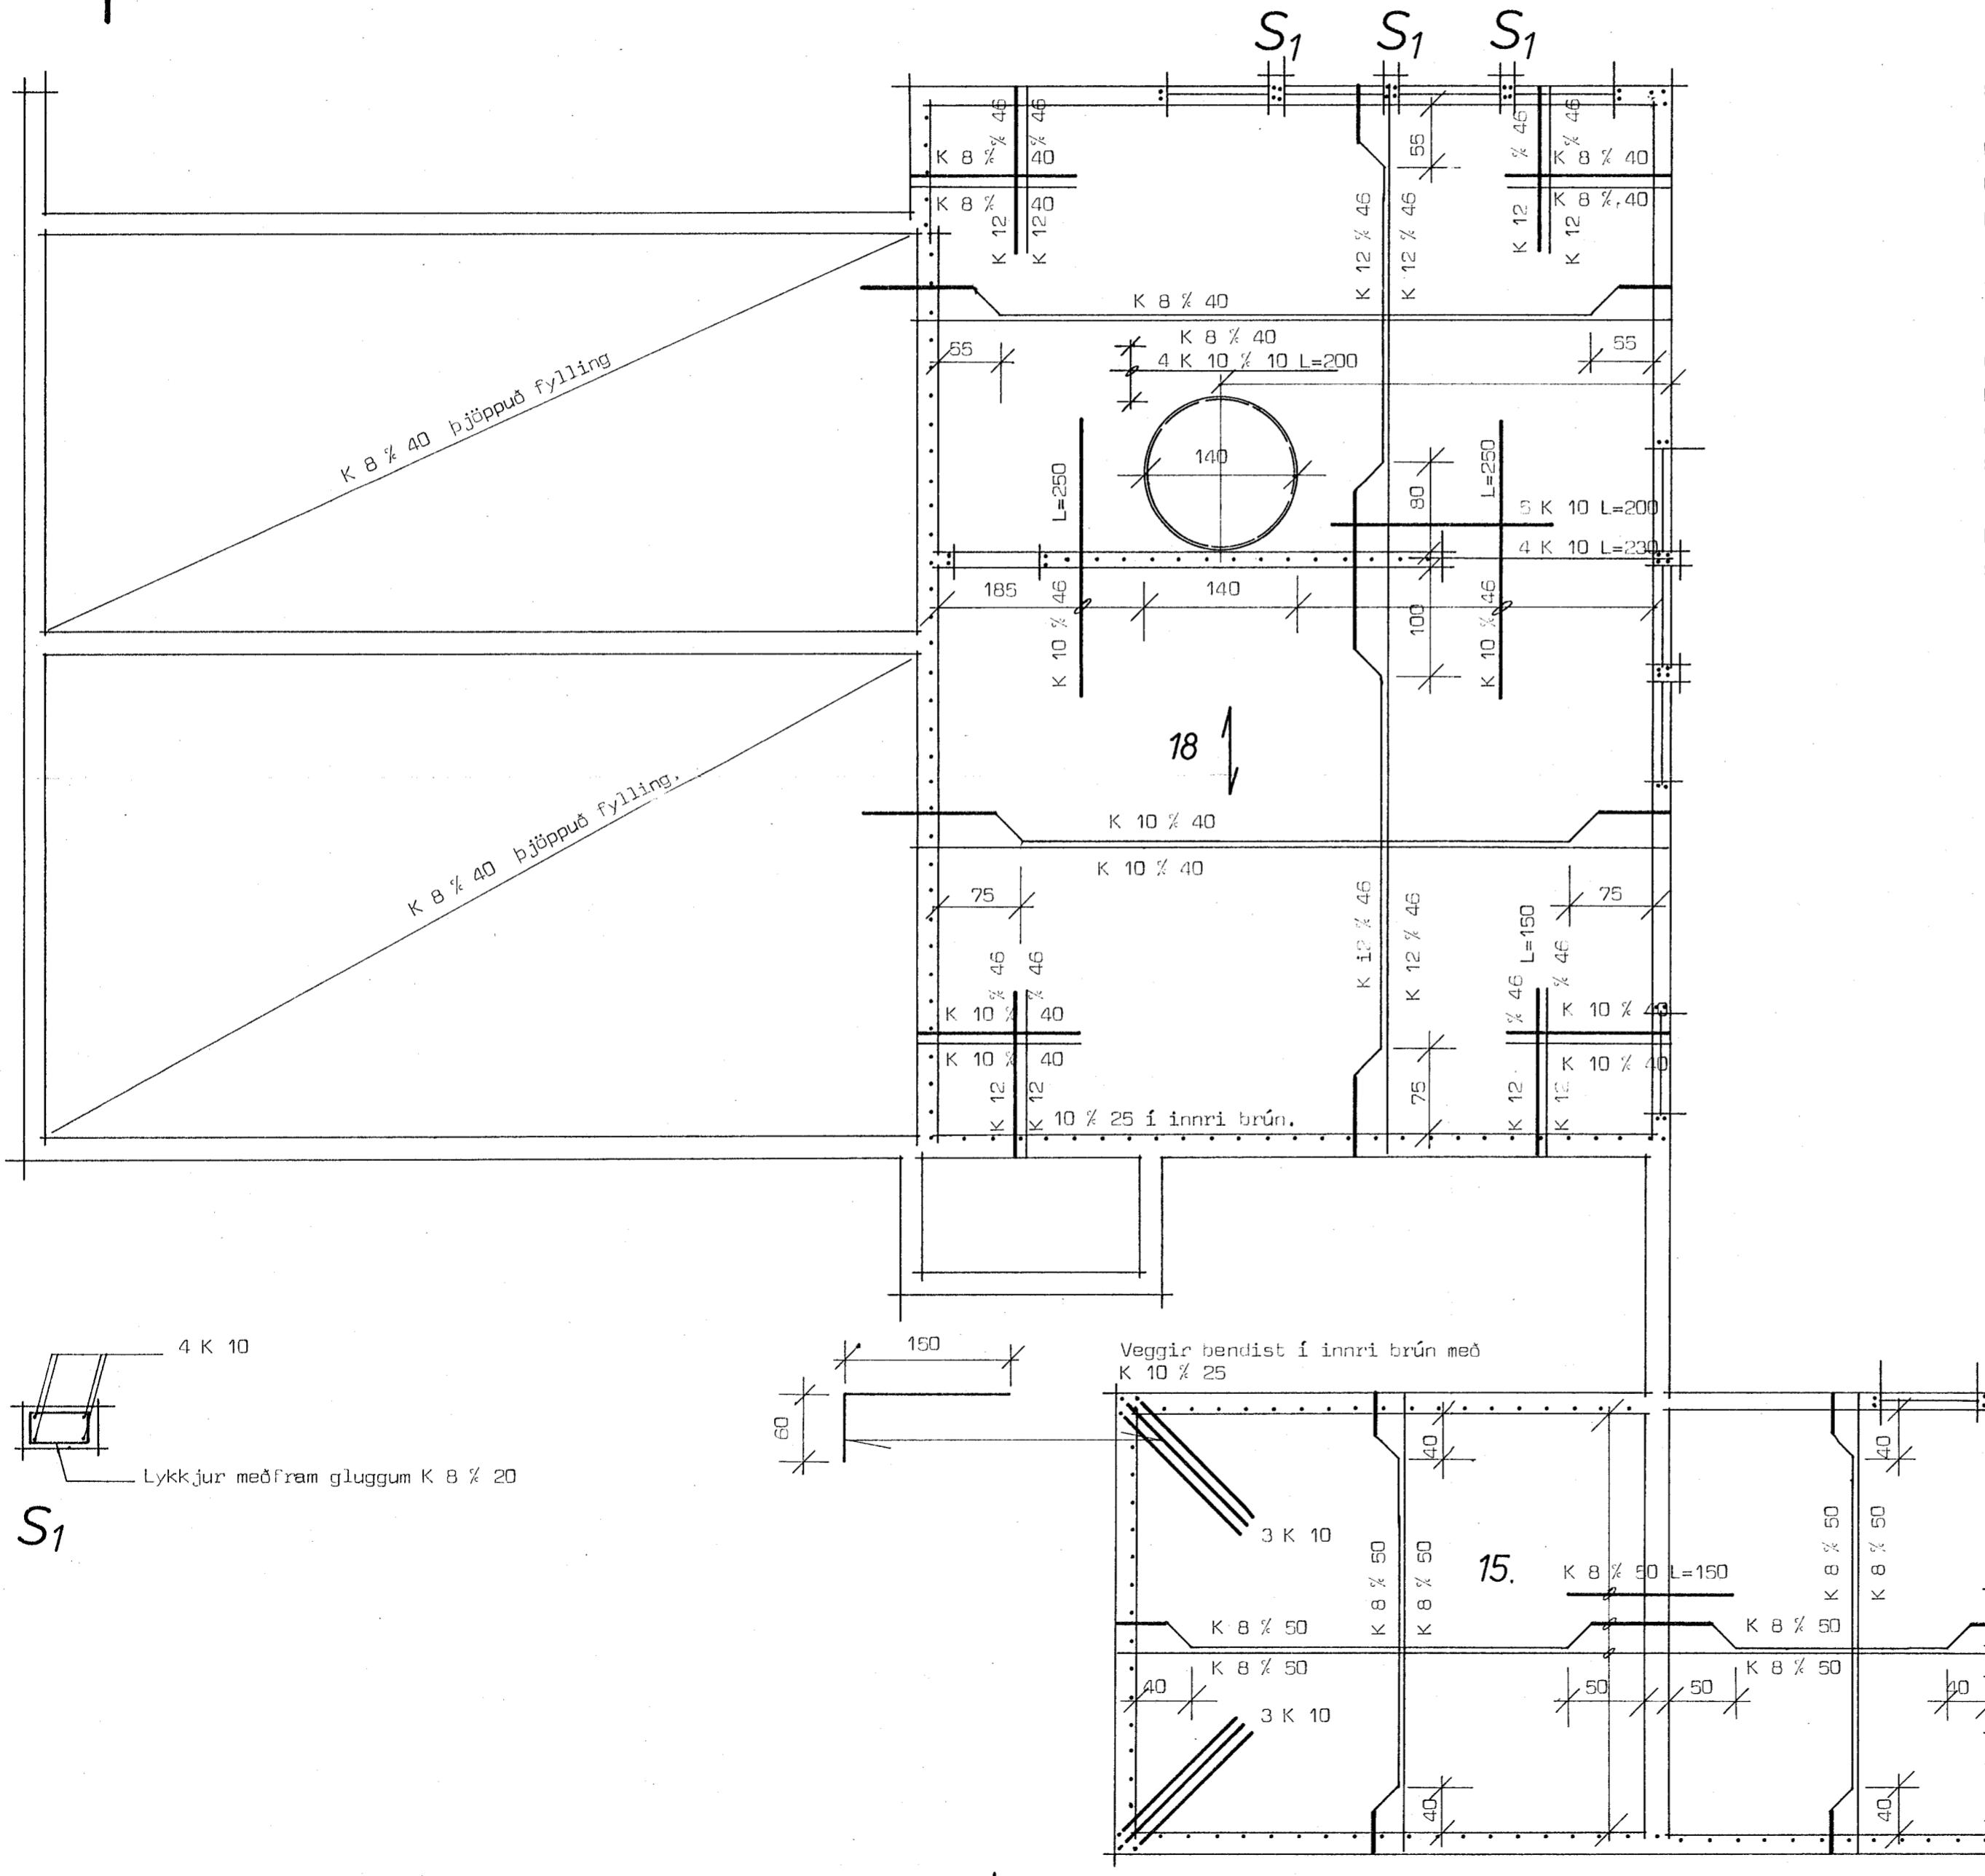

Skýringar:

Bendistál er kambstál Ks 40 auðkennt með K og slétt stál auðkennt með Ø.
Uppmeð og undir glugga og hurðaopum komi 2 K 10 en yfir op komi 3 K 10.
Lóðréttar stengur nái 30 sm uppþyrir eftir brún kjallaraplötu, en láréttar
stengur nái 50 sm útfyrir op eða séu samfellt um fleiri op.
Í loftplötu yfir kjallara beygist annað hvært bendistál upp í eftir brún
í þeirri fjarlægð frá innri brún steypta undirstöðuveggja sem gefin eru
upp á teikningu.
Bil milli bendi stanga eru gefin upp í sm. milli buinna stanga innbyrðis
og uppþeygðra stanga innbyrðis mæld milli stangamiðja.
Sementsmagn í steypu sé í veggjum 250 kg/m³ (S 120 samkv. Íst 10) en í
loftplötu séu 300 kg/m³ (S 160)
Nota skal loftblenni og titra steypuna.
Sigmál steypu sé 6 - 8 sm.

HEIDVANGUR 2. Hafnarfirði.

Húsnaðisteiknistofan s/r
Suðurlandsbraut 20

sími 86810

verk nr.

mkv. 1:50 1:20

5011.

Járbent steypa, loft yfir kjallara.



Sigurður Kristjánsson