


SKURÐUR A-A, M=1:50

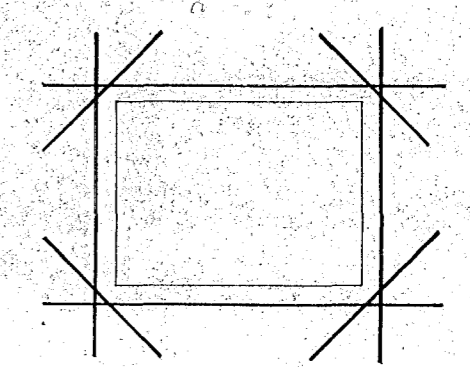

DEMIGERÐ STAÐSETNING 2K10 Í KRING UM MÜRÖP.

GRUNNMUND, M=1:50

STEINSTEYPA: S200, FL. B. D_{max} = 30
 BENDISTÁL: R = SLÉTT STÁL, σ_r = 2600 Kg/cm²
 K = KAMBSTÁL, σ_r = 4000 Kg/cm²
 FJARLEGG JARNA FRÁ VÆRIBORÐI STEYPU SKAL VERA 1CM Í PLÖTUM INNANHÖS, 1,5CM Í PLÖTUM UTANHÖS, 2CM Í BITUM.
 KB SKERTIST UM 40CM, K10 UM 50CM, K12 OG K16 UM 60CM, Í KRINGUM MÜRÖP KOMI 2K10, NEMA ANNAES SE GETIÐ.
 Í STEYPUKIL VEGGJA KOMI KB-30, L=80.
 JARNAÞVERMAL 6EU MM, GJÖRUR MALARU CM.
 ——— JÄRN Í EYRA BÖRÐI.
 ——— JÄRN Í NEDRA BÖRÐI.
 PLÖTUÞIKKT = 16 CM.

4K10 # LÖKKJÖR RB-30
 SJÁ ARIÐTEIÐNING
 2K10 EFST OG NEDST Í BITA



HAFNARFJARDI Í JÚLÍ 1974
 50587
 ÞAKPLATA - ST. - GRUNNMUND

Agnes Magnúsdóttir, MVEI
 BL.