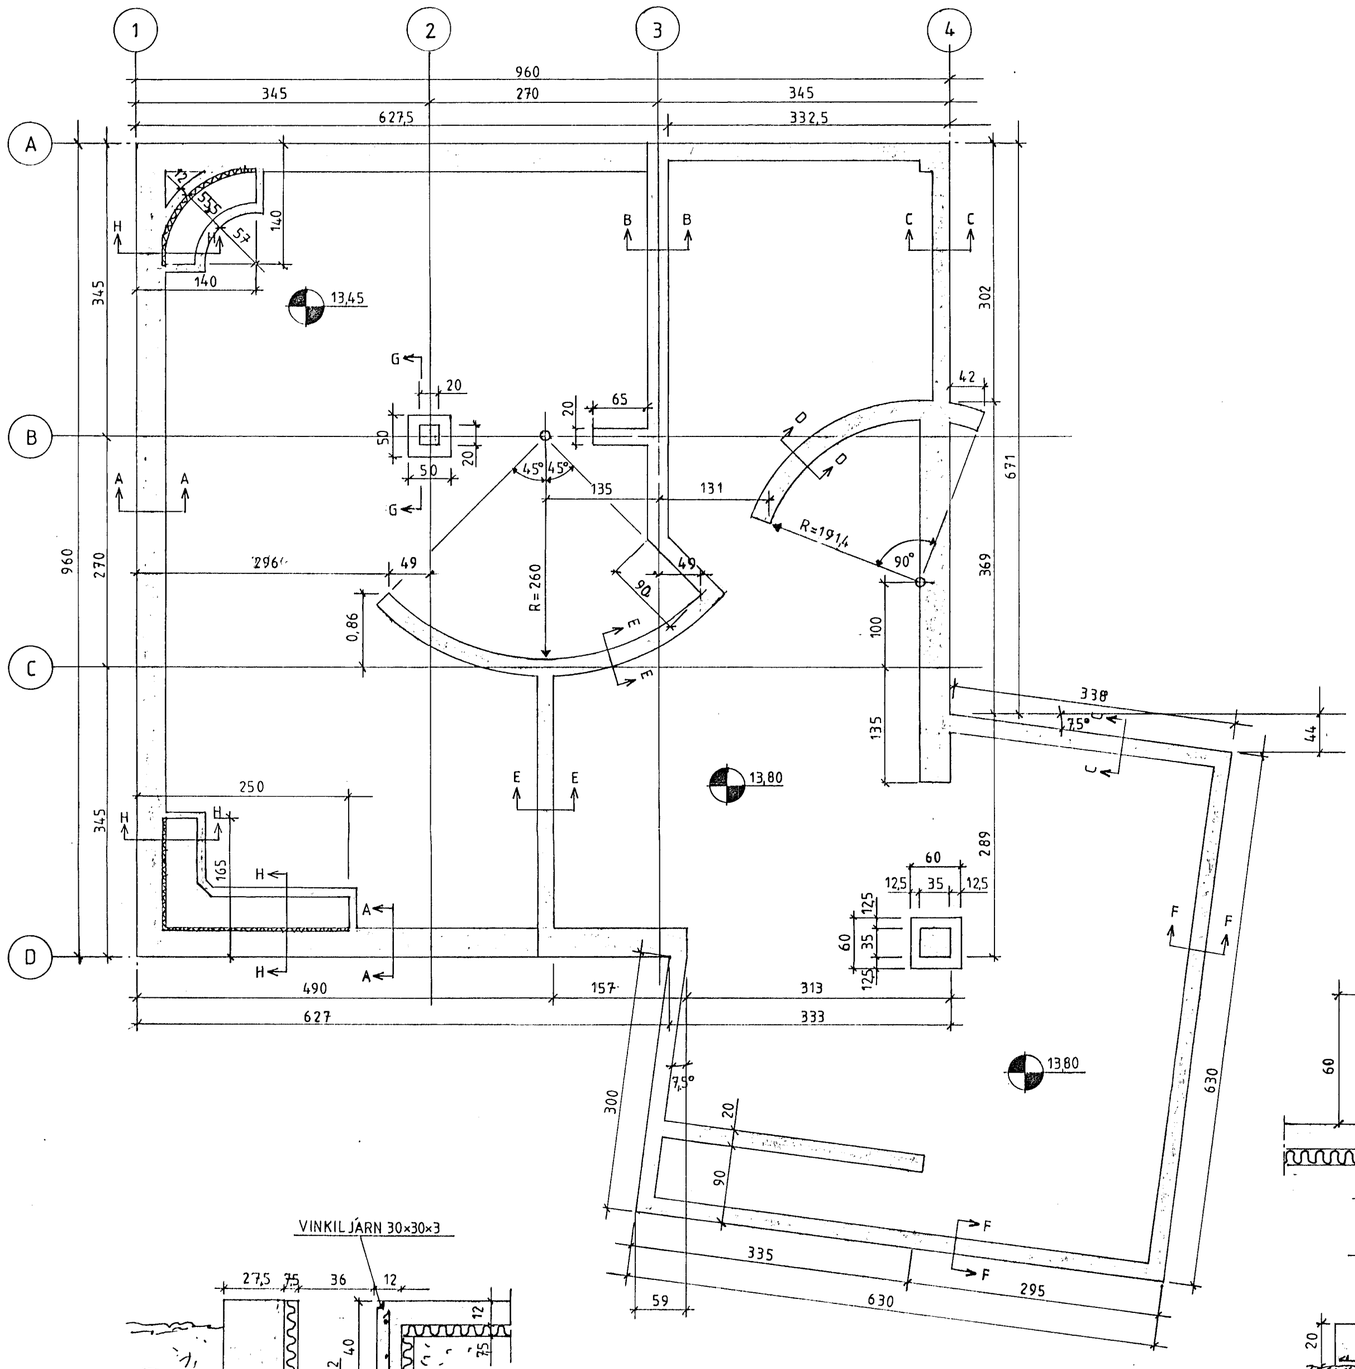

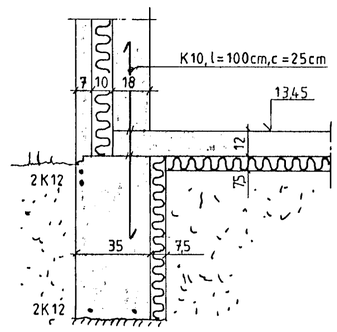

SNIÐ A-A (1:20)

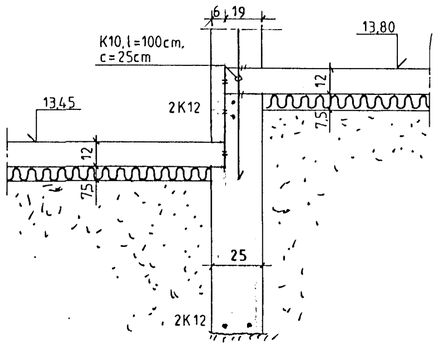

SNIÐ B-B (1:20)

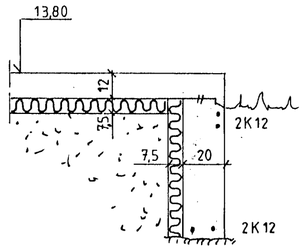

SNIÐ C-C (1:20)

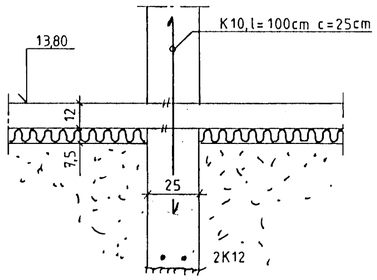

SNIÐ D-D (1:20)

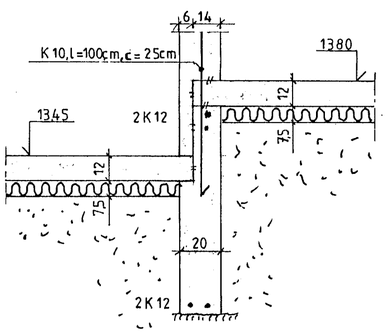

SNIÐ E-E (1:20)

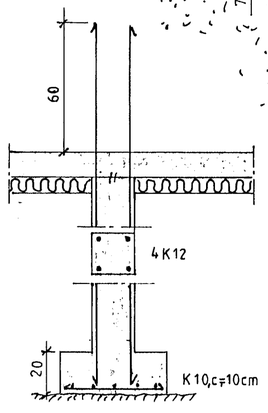

SNIÐ G-G (1:20)

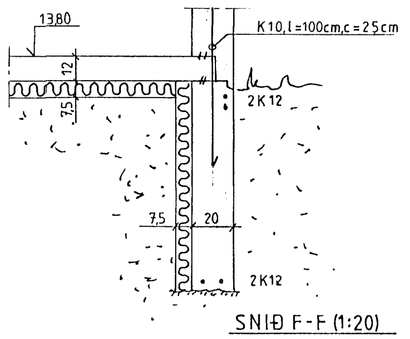

SNIÐ F-F (1:20)

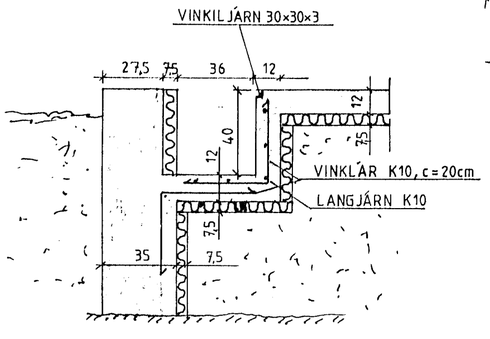

SNIÐ H-H (1:20)

GRUNNMYND (1:50)

SJÁ ALMENAR SKÝRINGAR Á BLAÐI 1-01

HAMARSBRAUT 4			Dags, Sept.'88
BURÐARVIRKI: GRUNNMYND SÖKKLA		1:50	Hannað. ÓH
SNIÐMYNDIR.		1:20	Teiknað ÓH
Óskar Hannesson Tæknifræðingur F.T.F.I.			Verknr. 8809-01
			Blað. 1-02