


GRUNNMYND 1:50

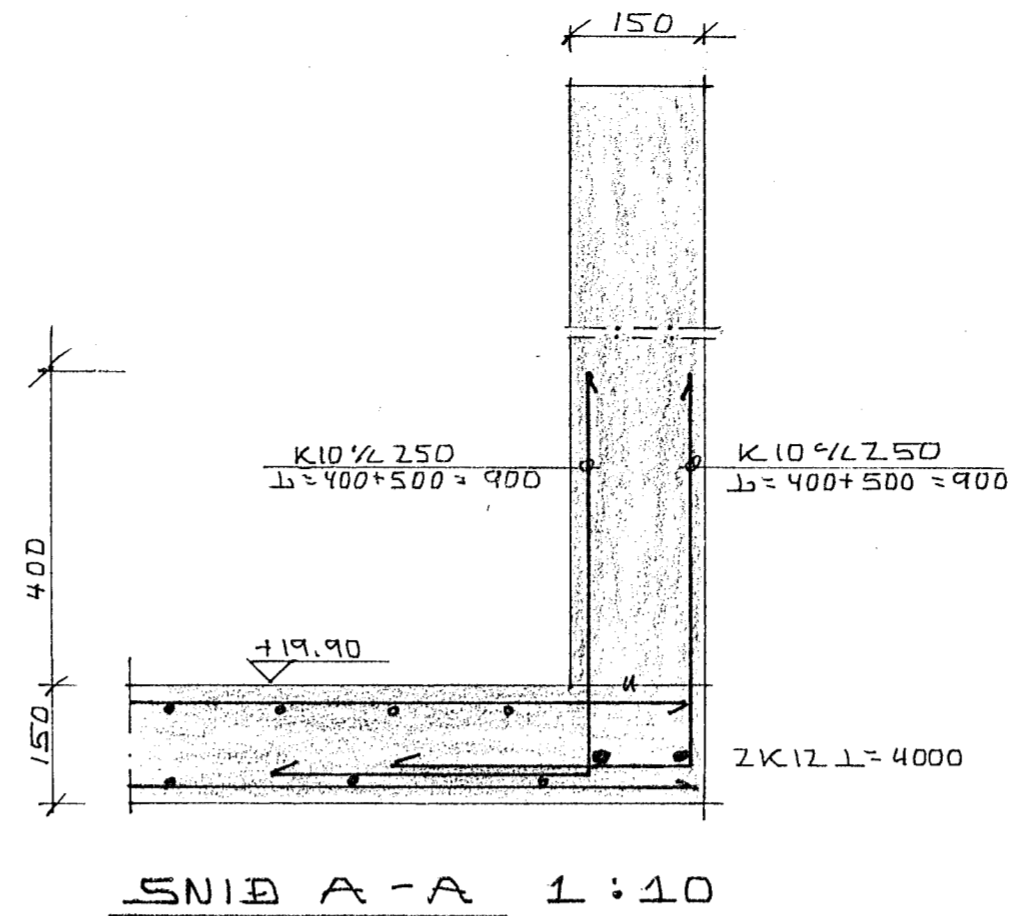

SKÝRINGAR OG FL. SJÁ TEIKN. NR. - 01

HAMARSBRAUT 6, HAFNARFIRÐI.	DAGS. 18-10-88
JÄRN Í ÞLÖTU YFIR 2. HÆÐ	HANNAÐ. KS
MÆLIKVARÐI. 1:50, 1:10	TEIKNAD. KS
KRISTJAN STEFÁUSSON TEKNIFRÆÐINGUR F.T.F.I.	VERK. NR. FLOKKUR
REYKJAVÍKURVEGI 6B, HAFNARFIRÐI. Sími 652100. <i>Kristján Stefánsson</i>	8805-01
	TEIKN. NR.
	-06