

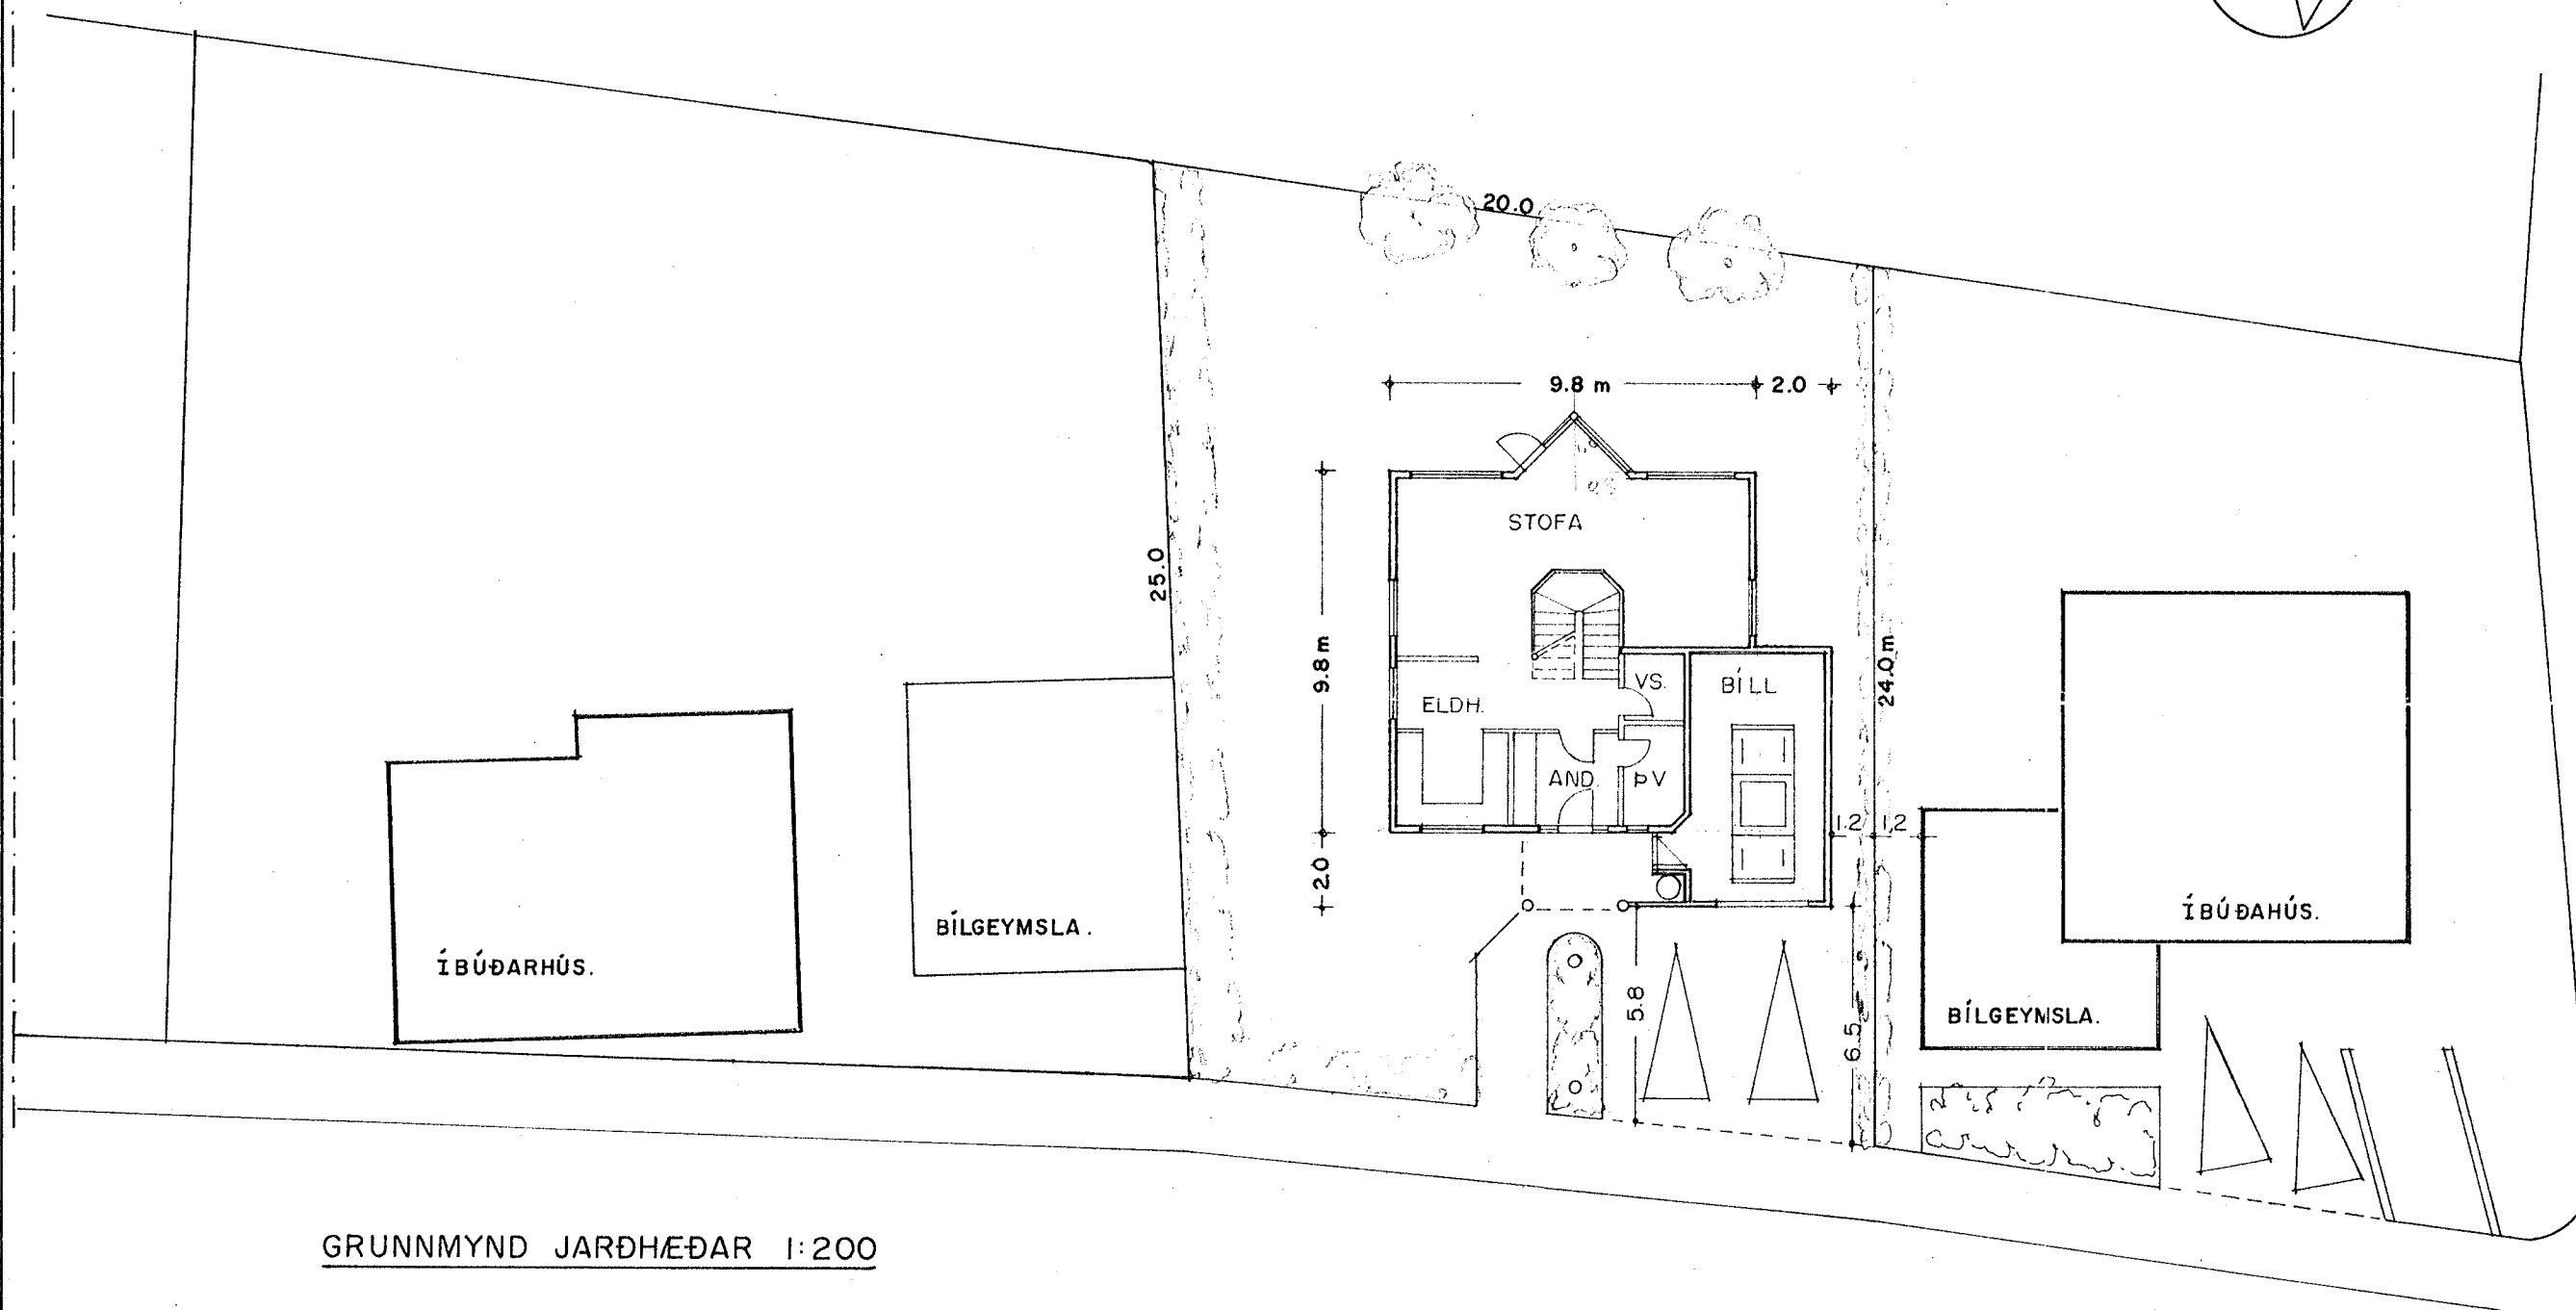


9/688
 Fullnaðarrit
 BH

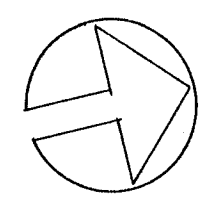

GRUNNMYND JARÐHÆÐAR 1:200

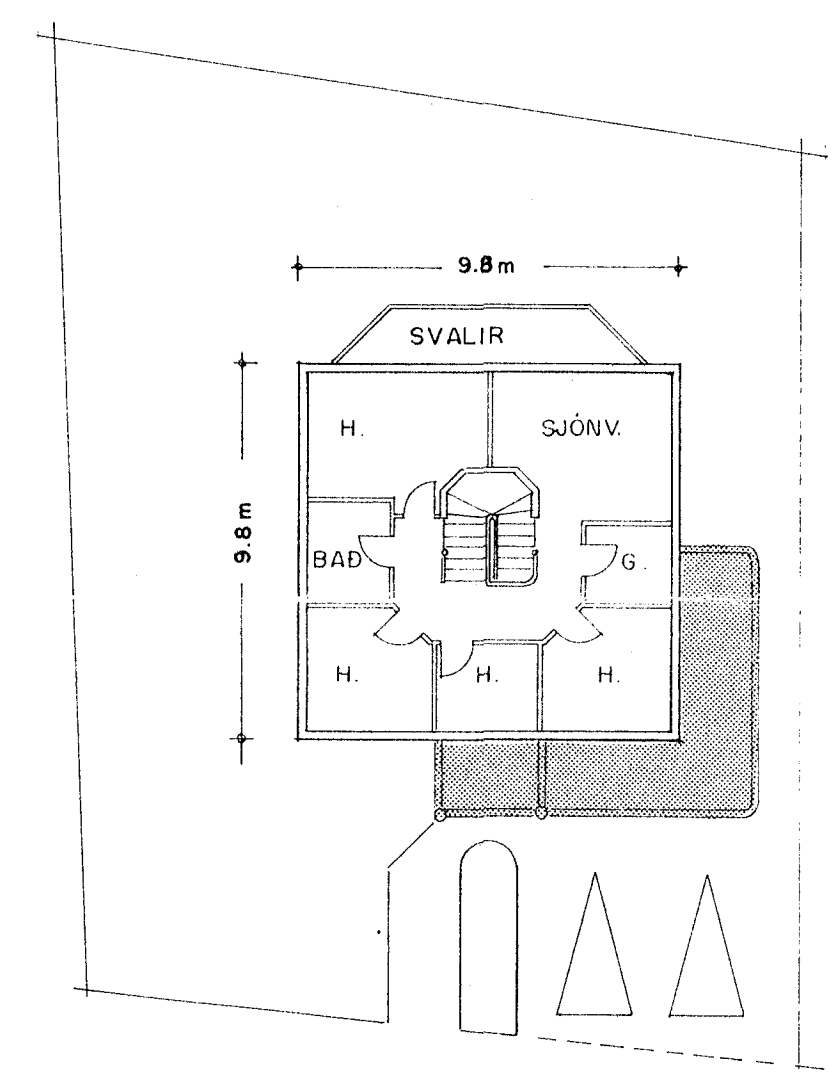


GRUNNMYND 2. HÆÐAR 1:200

FLATARMÁL :

JARÐHÆÐ.	= 87.2 m ²
BÍLGEYMSLA	= 29.0 m ²
2. HÆÐ.	= 96.0 m ²
SAMTALS	= 212.2 m²

NÝTINGARTALA LÓÐAR. = 0.44

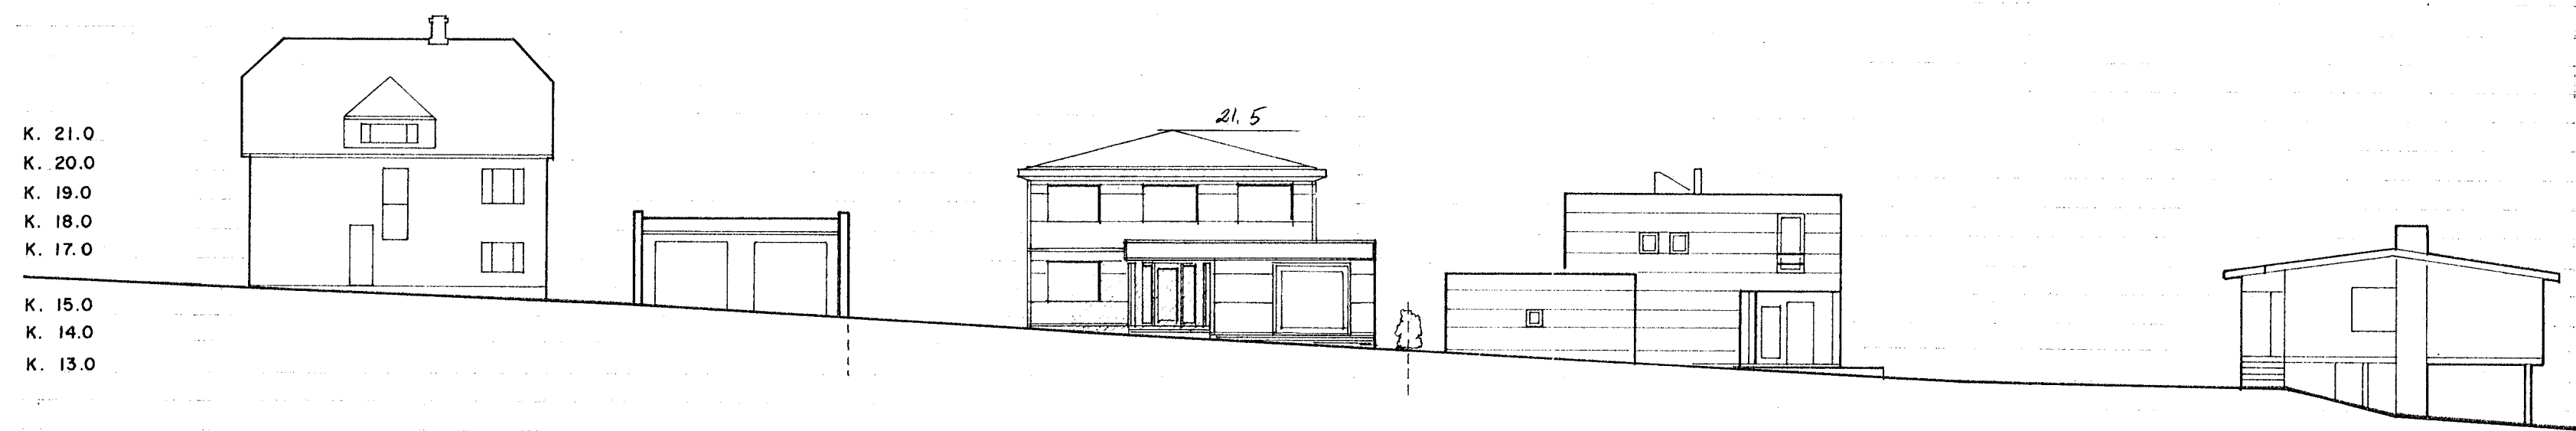

SNEIÐING Í HAMARSBRAUT. 1:200