


GRUNNMYND MKV. 1:50

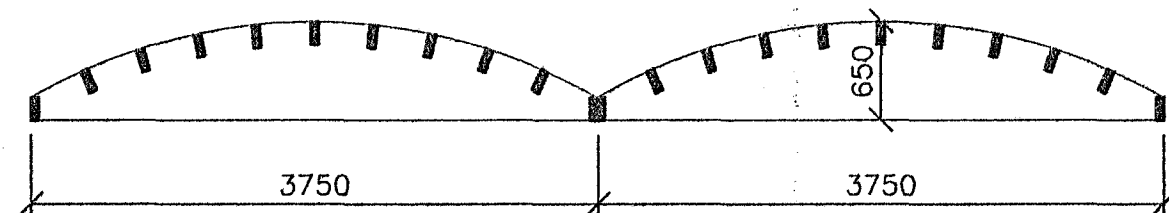

ÞVERSIND Í SPERRUPLAN MKV. 1:50

ÖLL MÁL ERU Í mm NEMA ANNAD SÉ TEKID FRAM.

BMF BJALKASÝR 51x93 BK FESTUR
MED 4 stk. $\varnothing 8$ mm BORDABOLTUM

SPERRUR 50x150 c/c 400

DREGARI 50x100


2 x 25 mm KROSSVIDUR SAMLIMDUR

GRIND K10 c/c 250

12 mm SNITTEINAR c/c 600 mm L = 300 mm

2 K12


2 K12

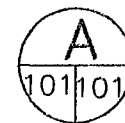

MKV. 1:20

SKÝRINGAR

- ALLT TIMBUR SKAL VERA VALIN OG KVISTALÍTIL FURA.
- STEYPA S200
- STÁL KS40
- UNDIR PLÖTU OG 50 cm NIÐUR MED SÖKKLUM KOMI 5 cm ÞYKK EINANGRUN MED RÚMÞYNGD 25 Kg/m³
- UNDIR GÓLFPLÖTU SKAL FYLLA MED GRÚS, SEM ÞJAPPAST Í 40 cm LÖGUM MED VÍBRAPJÖPPU OG VÖKVAÐ HÆFILEGA.
- PLATA Á FYLLINGU ca. 12 cm ÞYKK.
- Í MIDJU PLÖTU KOMI SPRUNGUBENDING K10 c/c 250.
- EFST OG NEDST Í SÖKKLA KOMI 2 K12.
- BORA SKAL FYRIR TENGIJÁRNUM INN Í ELDRI VEGG
- UNDIRSTÖÐUR STANDA Á VÉLÞJAPPADRI BÖGGLABERGSFYLLINGU OG NÁI MINNST 70 cm NIÐUR FYRIR JARÐYFIRBORD.
- SPERRUR SKAL FESTA VID STEYPTAN VEGG Á ELDRA HÚSI MED BMF BJÁLKASKÓ 51x93 BK SEM BOLTIST MED 4 stk $\varnothing 10$ mm MÚR-BOLTUM.
- GLUGGASTYKKI FESTIST VID STEINVEGG MED 2 stk. $\varnothing 10$ mm MÚRBOLTUM.
- OFAN Á SPERRUR SKAL HEILKLÆÐA MED BORDAKLÆDNINGU EÐA KROSSVIDSPLÖTUM.

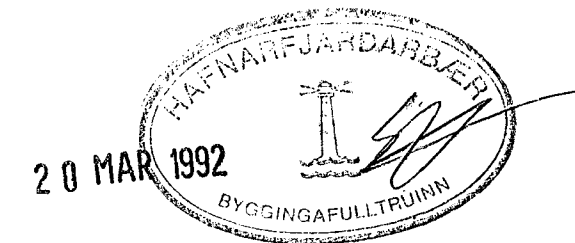

TSB TEKNIÞJÓNUSTA SVANS BJARNASONAR
SVANUR BJARNASON BYGGINGARTEKNIÞRÁÐINGUR F.T.F.I.
ENGIEJALLA 11, 7B KÓPAVOGI SÍMI 40247.

HELLUHRAUN NR. 14 HAFNARFIRÐI
UNDIRSTÖÐUR: GRUNNMYND OG SNID.
SPERRUR: SNID.

DAGS	18. MARS. 1992	HANNAÐ	SB	SAMPYKKT
MKV.	1:20, 1:50	TEIKNAD	SB	VERK NR 104
				BLAD NR 1
				101

BREYTING	DAGS.	HANNAÐ	SAMP.