



GRUNNMYND 1: 50

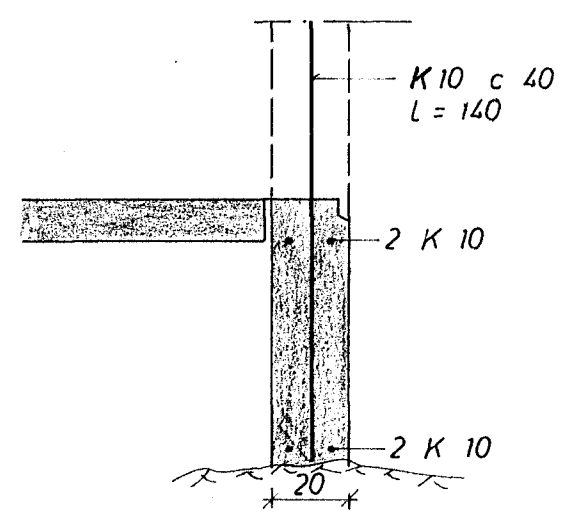

SNIÐ A 1: 20

TENGLJARNUM
SÉ STEYPT
Í DYRAOPUM

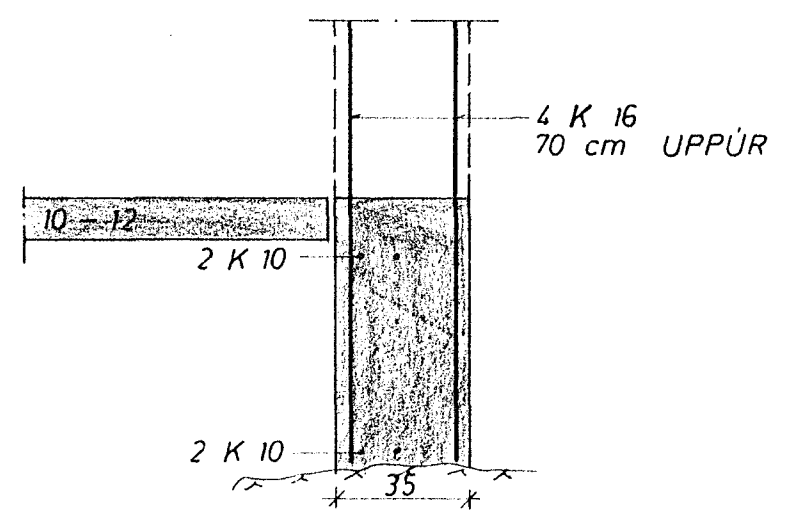

SNIÐ B 1: 20
SÜLUUNDIRSTÖÐUR



HELLUHRAUN 14 VIÐBYGGING	MÆLIKVARÐI 1: 20 1: 50	VERK	TEIKN NR 1.
UNDIRSTÖÐUR	Hannað: GB Teiknað: Jull	Yfirlitarið: Samp: GB	DAGS JÚLÍ '75.
JÓHANN GUNNAR BERGPÓRSSON VERKFR MVFI STRANDGÖTU 11 — HAFNARFIRÐI — SÍMI 53315	BREYTT		