


SKÝRINGAR:
 STEYPA K 200
 R MERKIR STEYPUSTYRKJARJÁRN ST 37
 K ——— KAMBSTÁL KS 40
 c ——— FJARLÆGD MILLI JÁRNA
 MIDJU Á MIDJU
 PLÖTUÞYKKT 10-12 cm
 UNDIR PLÖTU SÉ FYLLING VEL
 ÞJÖPPUÐ MED VIBROVALTARA
 UNDIRSTÖÐUR STANDI Á JAFNFÖSTU
 HRAUNI, EKKI MINNA EN 75-80 cm
 UNDIR YFIRBORDI JARÐAR NEMA
 KLÖPP SÉ OFAR ÞÁ MINNST 35 cm
 MESTA ÁLAG FRÁ UNDIRSTÖÐUM
 VERÐUR ca. 3.6 kg/cm²

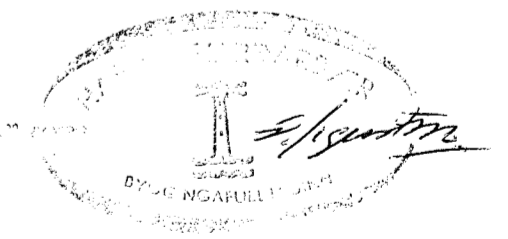

GRUNNMYND 1:50

HELLUHRAUN 18 HAFNARFIRÐI	MÆLIKVARÐI 1 20 1 50	VERK 7208	TEIKN NR 1
UNDIRSTÖÐUR	Hannað: <i>[Signature]</i> Telknað: <i>[Signature]</i>	Yfirfarið: Samb: <i>[Signature]</i>	DAGS JÚNÍ '72
JÓHANN GUNNAR BERGPÓRSSON VERKFR. MVFI KÖLDUKINN 9 - HAFNARFIRÐI - SÍMI 52895	BREYTT		