
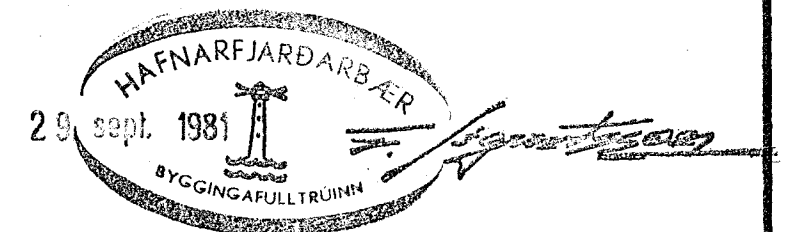


SNIÐ A-A.

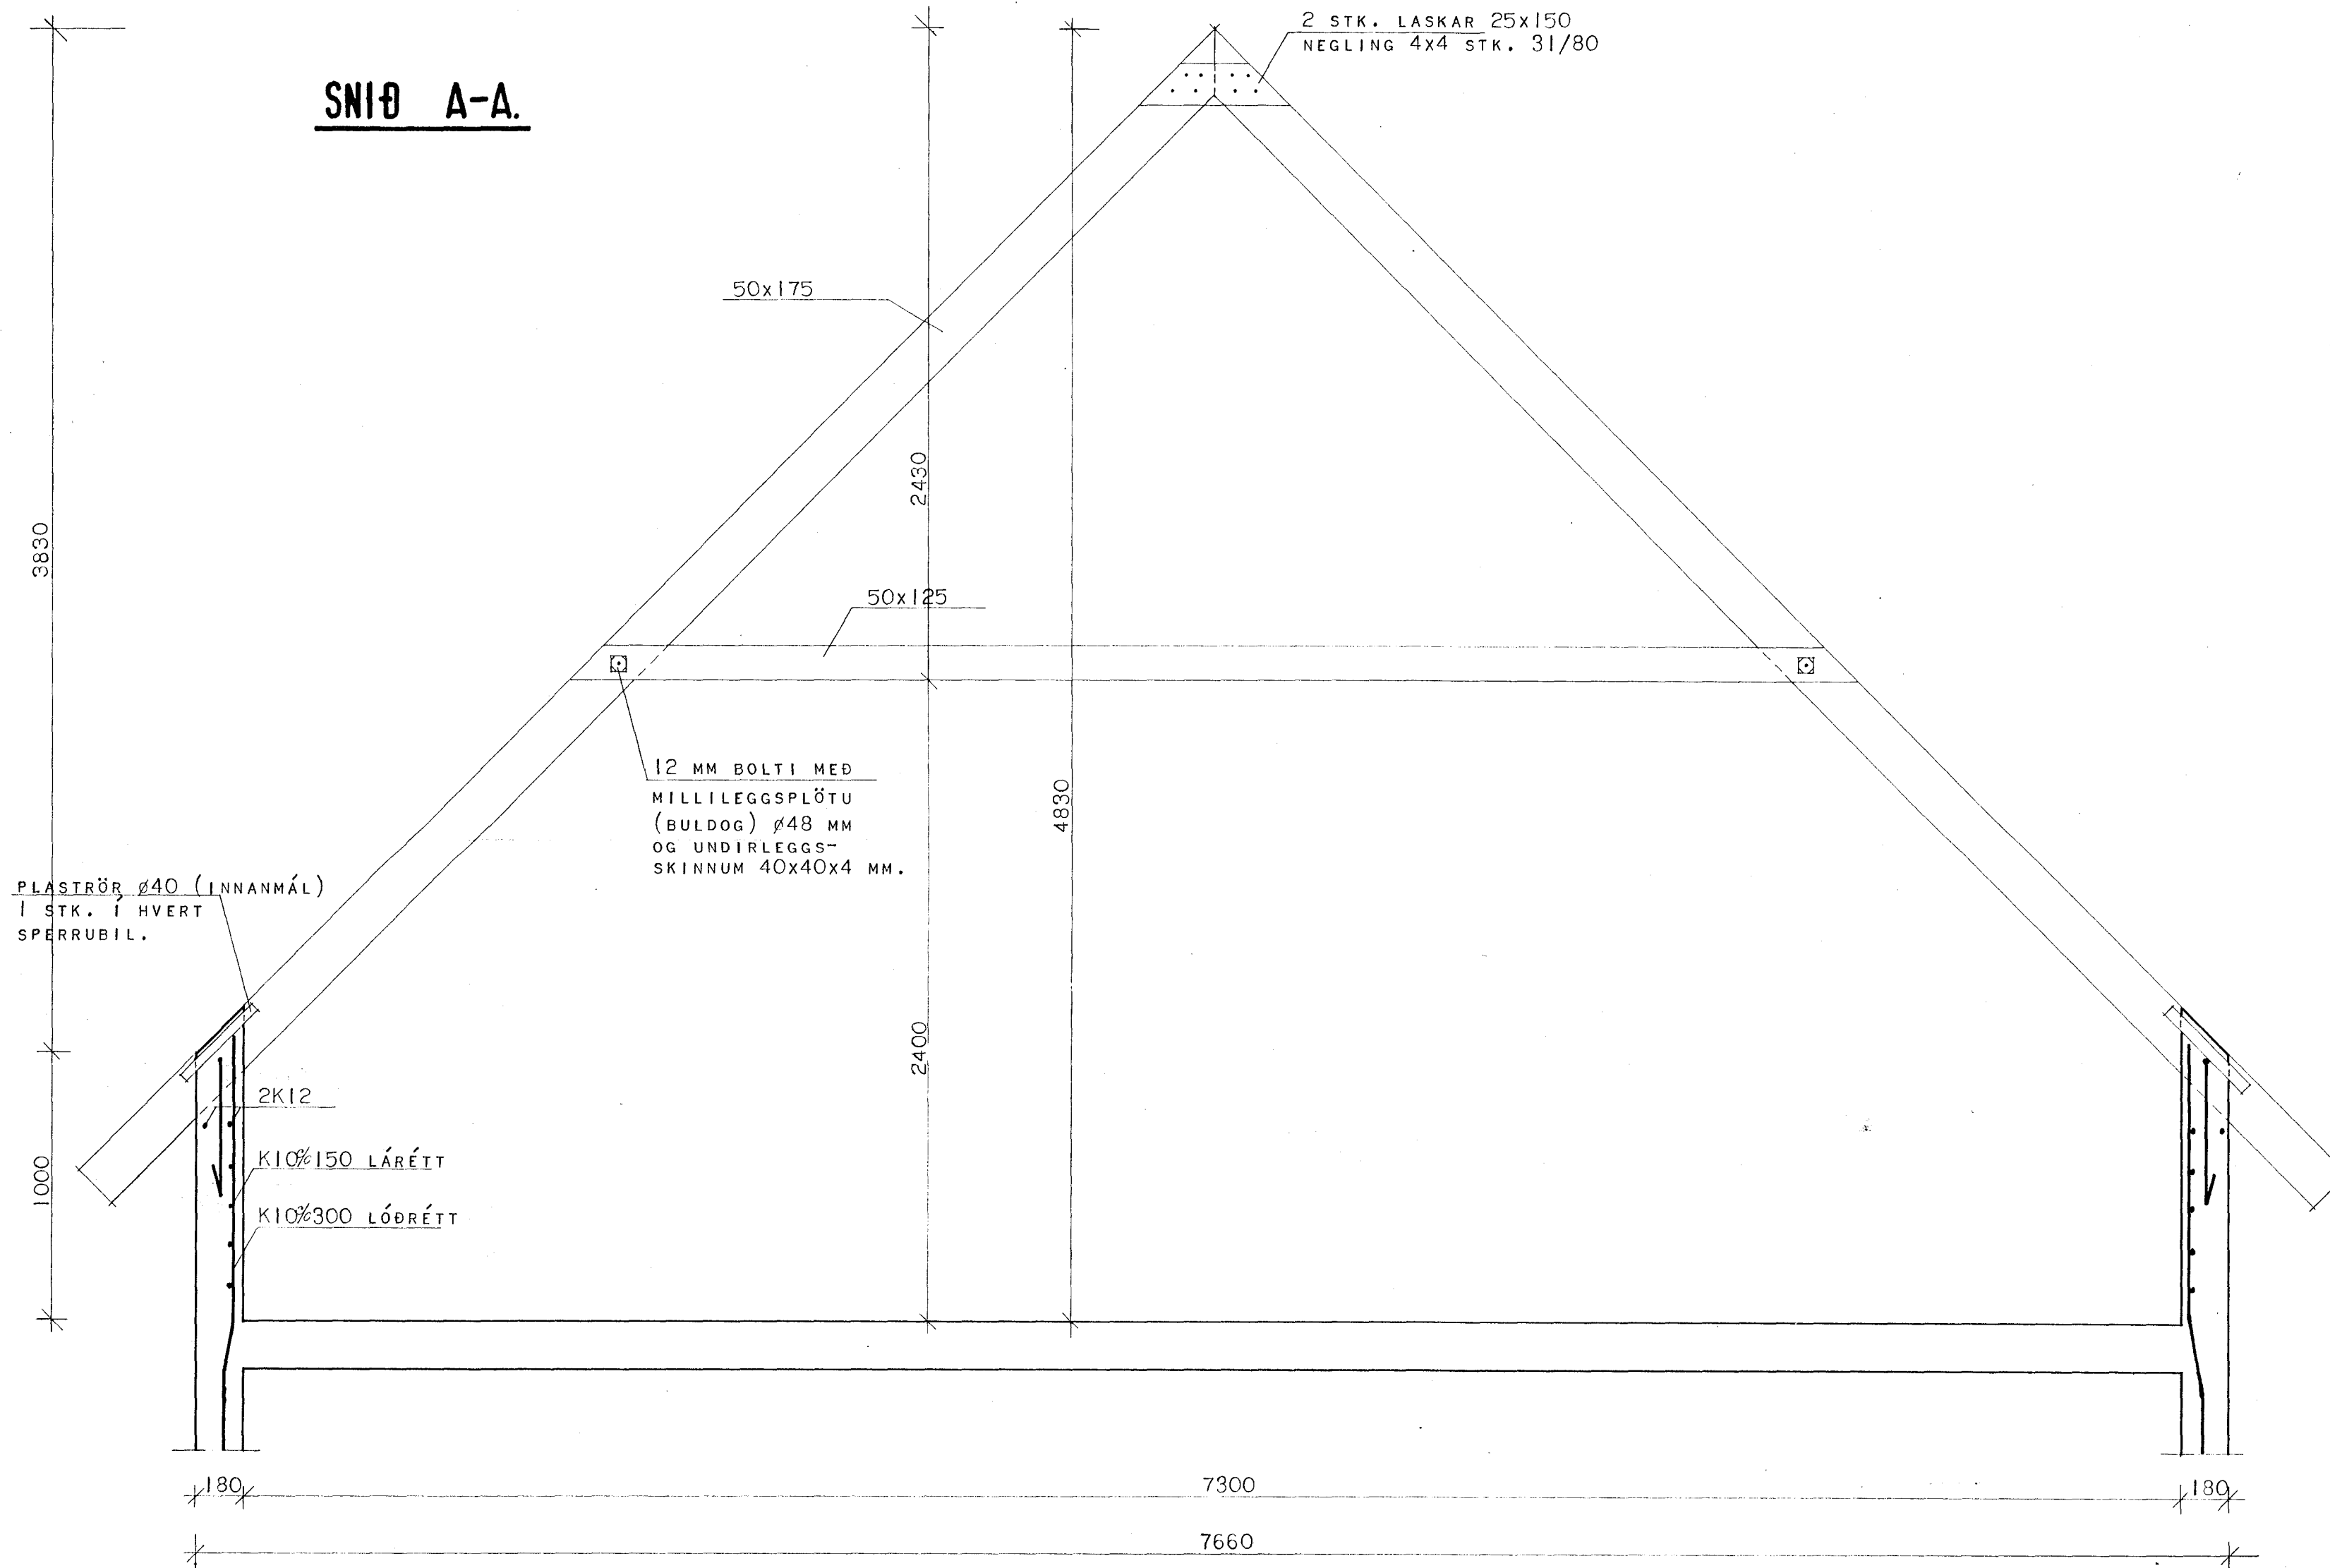

**HÜSNÆDISSTOFNUN
RIKISINS** LAUGAVEGI 77, REYKJAVÍK
SÍMI 28500

VERK NR. **B.06.01.** TEIKN. NR. **2.302.**

HAMARSBRAUT 14, HAFNARFIRÐI.

ÞAKVIÐIR.
SNEIÐING A-A.

| | | | |
|---------|--------|-----------|--|
| HANNAÐ | G.F.G. | STAÐFERT | |
| REIKNAD | G.F.G. | YFIRFARID | |
| TEIKNAD | S.H. | | |
| KVARDI | 1:20. | | |

Guðni F. Guðjónsson
Kristín Þorvaldsson