
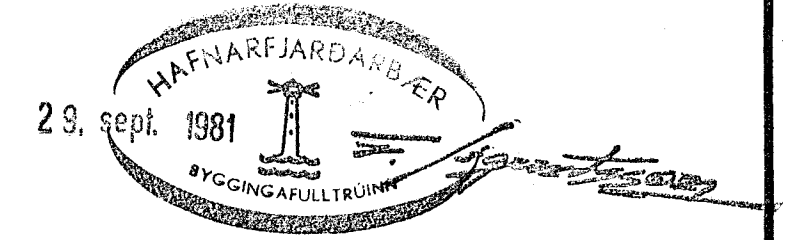


SNID B-B.

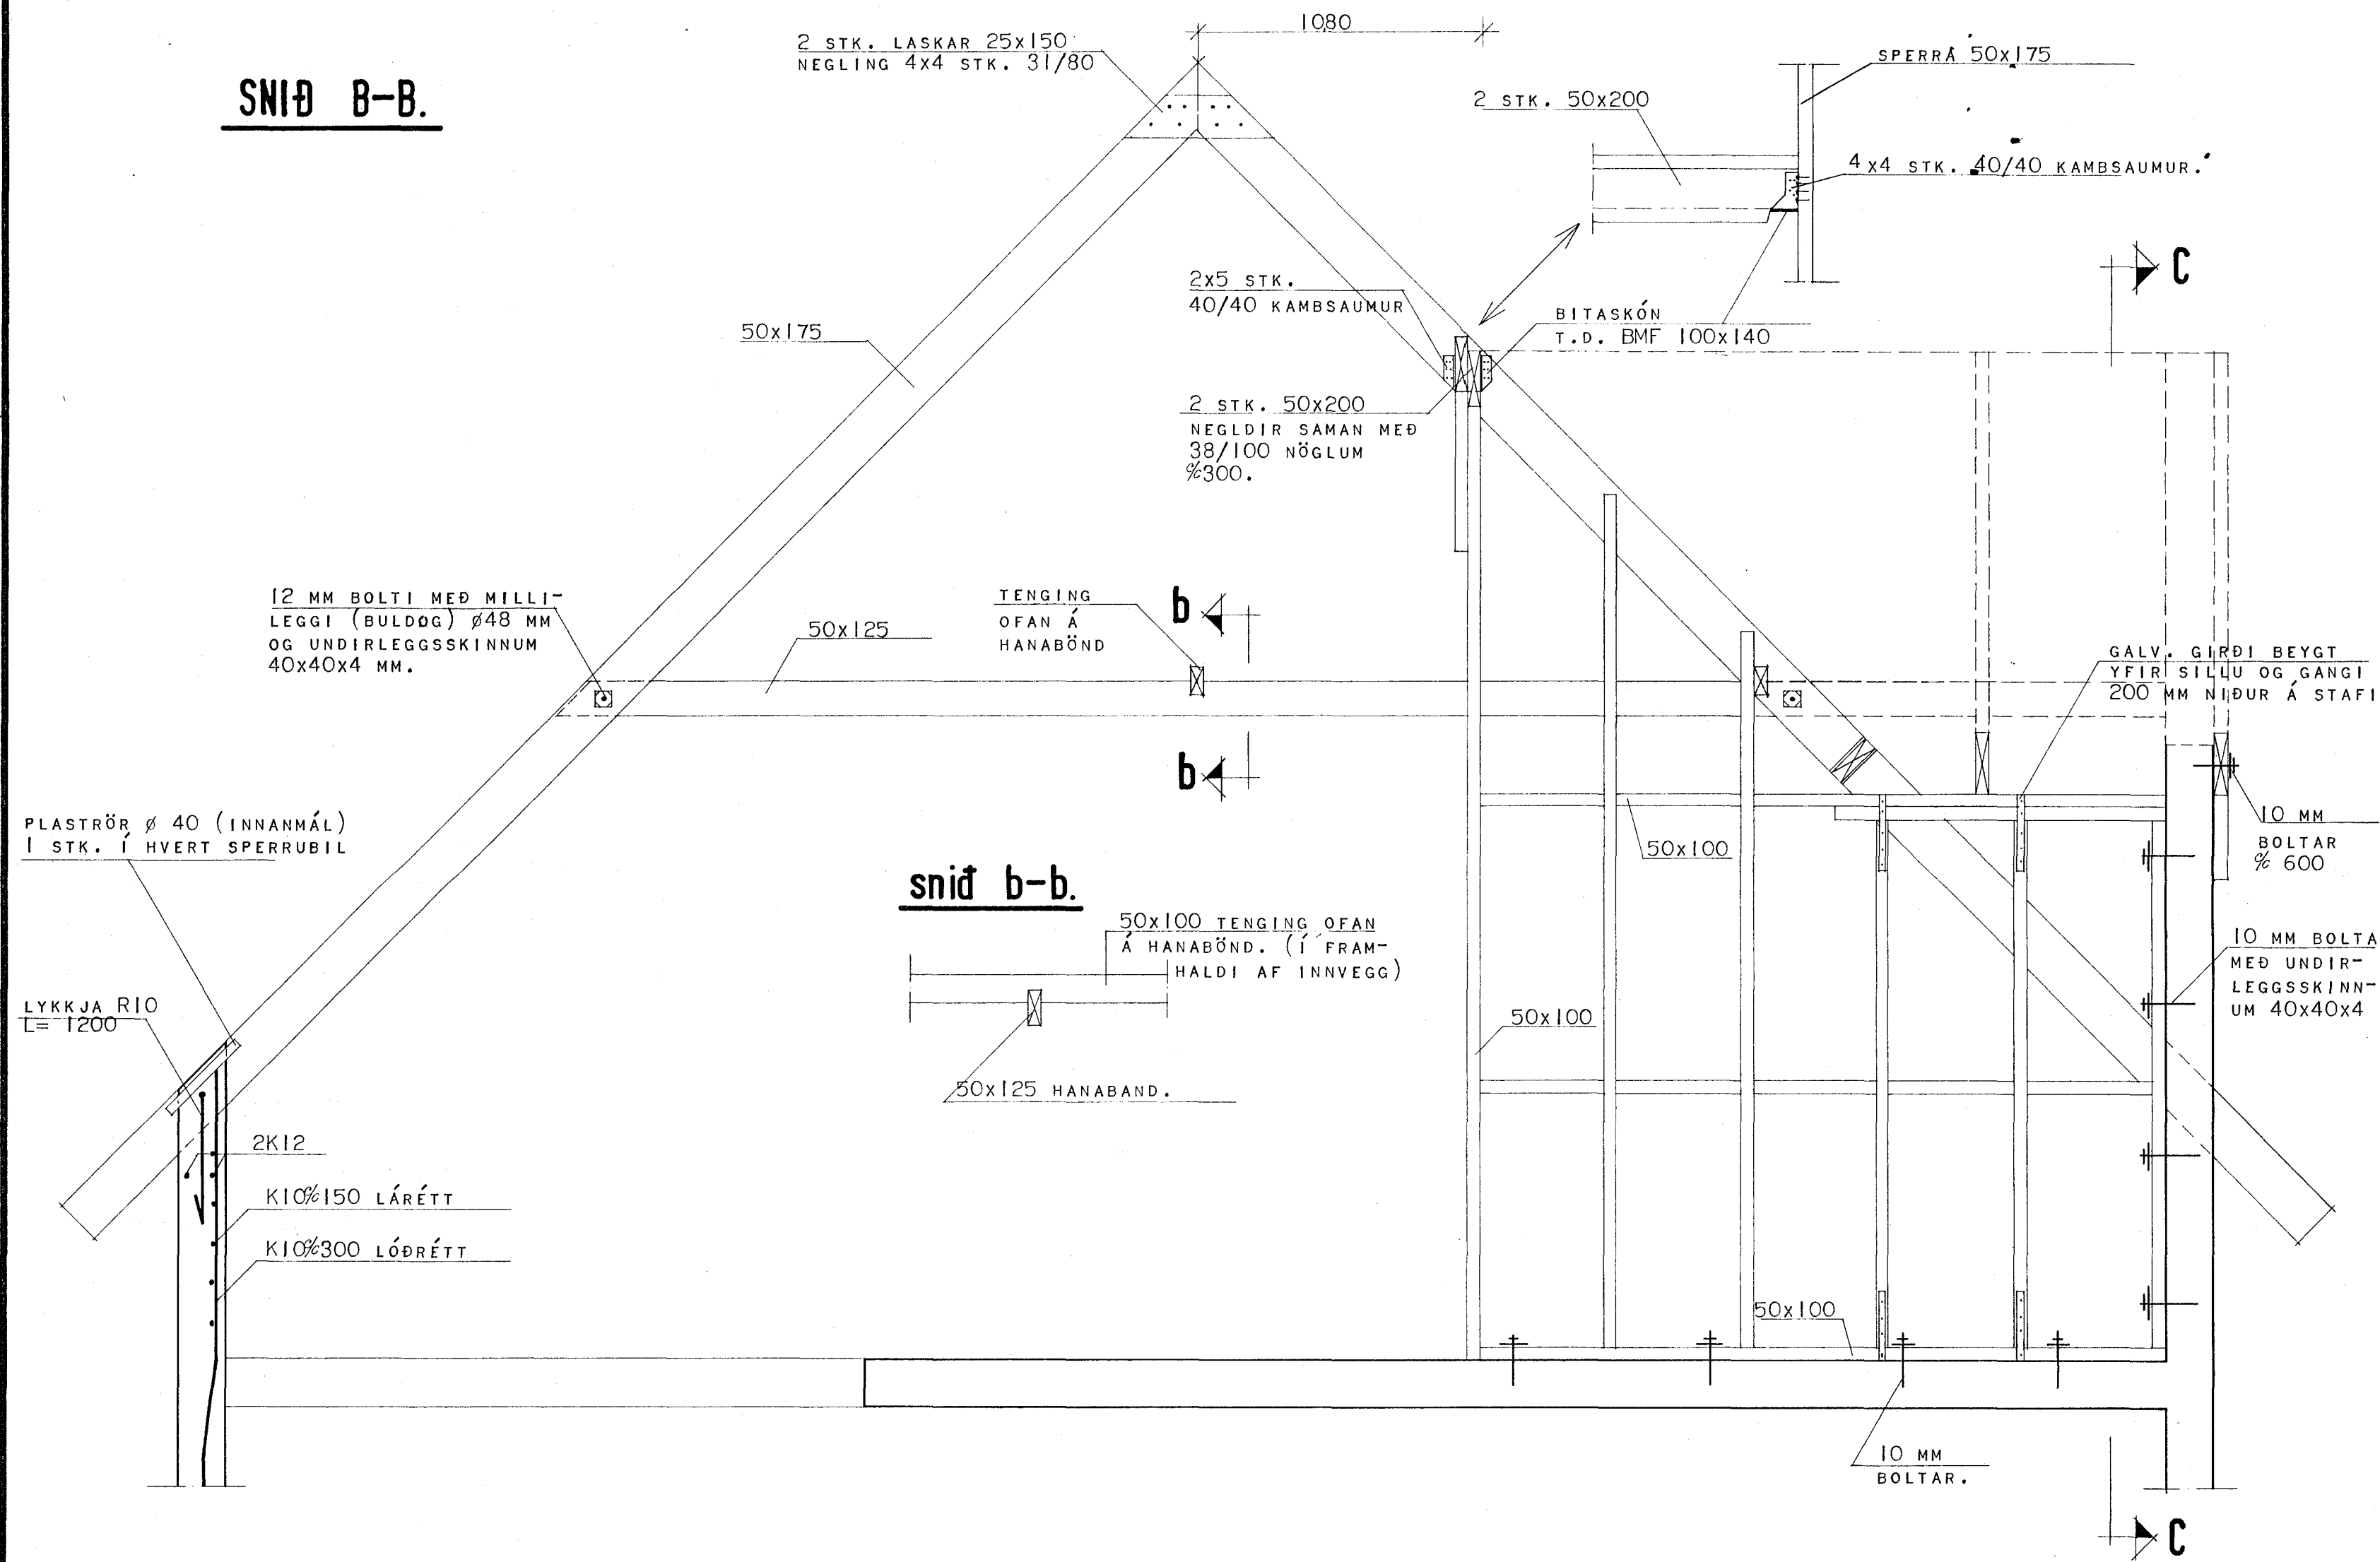

HÚSNÆDISSTOFNUN
RIKISINS LAUGAVEGI 77, REYKJAVÍK
SÍMI 28500

VERK NR. **B.06.01.** TEIKN. NR. **2.303.**

HAMARSBRAUT 14, HAFNARFIRÐI.

ÞAKVIÐIR.
SNEIÐING B-B.

HANNAÐ	GFG	STAÐFERT	
REIKNAD	GFG	YFIRFARID	
TEIKNAD	S.H.		
KVARDI	1:20		

Guðni F. Þorjónsson
Kristín Þorvaldsson