

Undirritun samráðingartönnuðar:


SKÝRINGAR

ALLT EFTIR OG FRÁGANGUR LAGNA Í GRUNNI SKAL
VERA Í SAMRÆMI VÍÐ GILDANDI REGLUGERDIR

F-X MERKING Á FRÆRENSLISSTOFNI

LAGNAEFTIR

- PP = POLYPROPYLEN
- PP1 = POLYPROPYLEN Í STYRKLEIFAFLOKKI SNB
- PVC = POLYVINYLKLÓRÍD
- PJ = STEYPUJARN (POTTJARNSPIPUR)
- ST = STEYPA
- PE = POLYETHYLEN
- HL = HANDLAUG
- VS = VATNSSALERNI
- RV = RESTVASKUR
- UP = UPPVOTTAVÉL
- EV = ELDHÜSVASKUR
- FN = BAKNDURFALL
- FT = FRÆRENSLIST.
- PU = PIPA UPP
- ÞS = ÞVAGSKÁL
- SV = STÁLVAASKUR
- SB = STEYPIBAD
- BK = BAKKAR
- HRL = HREINSILOK
- GN = GÖLFNDURFALL
- K = HÉDARKÓTI (m)
- PN = PIPA NIDUR

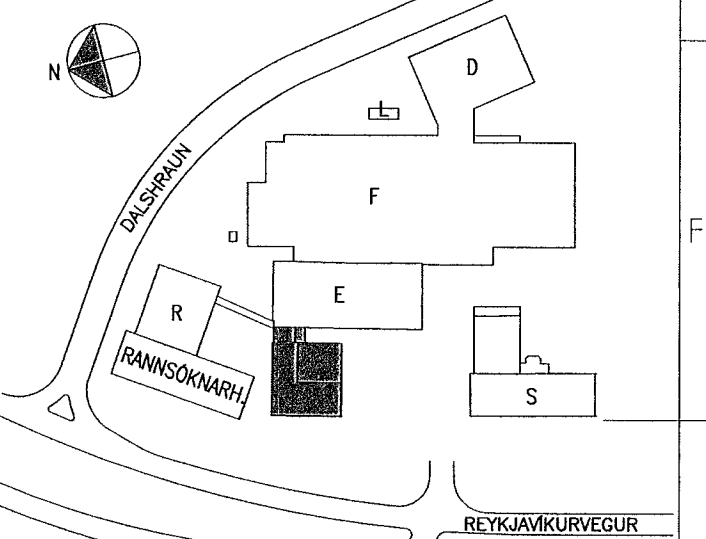


AFSTÖÐUMYND


SKÝRINGAR:

- NYJAR FRÆRENSLISLAGNIR
- ELDRI FRÆRENSLISLAGNIR

SKÝRINGAR VÍÐ BRUNN:

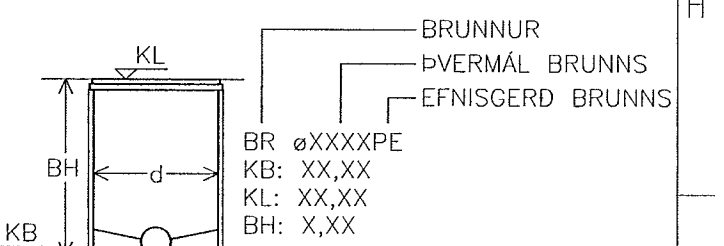

- KB: Heðarkóti á botnrús (m)
- KL: Heðarkóti ofan brunnlok (m)
- BH: Brunnhæð (m)
- d: Innra þvermál brunn (mm)

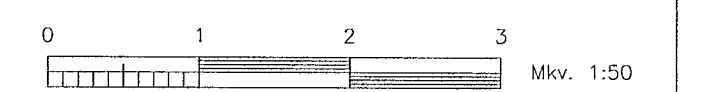

A	Ymsar lagnabreytingar samkv. GÖgn	HGB 25.03.14
Nr.	Lýsing á breytingu	Braf. Dags

Actavis
REYKJAVIKURVEGUR 78, BYGGING - E
FRÆRENSLISKERFI
GRUNNLAGNIR - GRUNNMYND
HLUTI IV - MATSALUR STÆKKUN

Telning nr. IS1E-M30-00-215A

Dags: 27.02.2014 Kvarð: 1:50 á A1 Vark nr.:
Skjalheiti: 472 - Frærenslis - UB.dwg 472

LAGNATÆKNI
Hönnunar- og ráðgjafarstofa / FRV
Hönnunargötu 12, 200 Kópavogur, Ísland
Sími: 354-564 5252
E: lagnatækni.is http://www.lagnatækni.is

Samb. *Ólafur Jóhannsson*
Kennitala: 300451-2689

