



Styrking á sökklum
Mkv. 1 : 50

Skýringar:


Ofan á eldri sökkla skal steypa styrktarlag, ca. 25-30 sm. hátt.
Steypan skal vera S-250 með sementsmagni > 300 kg/m³.
Sjá einnig skýringar á teikningum nr. 601-606.

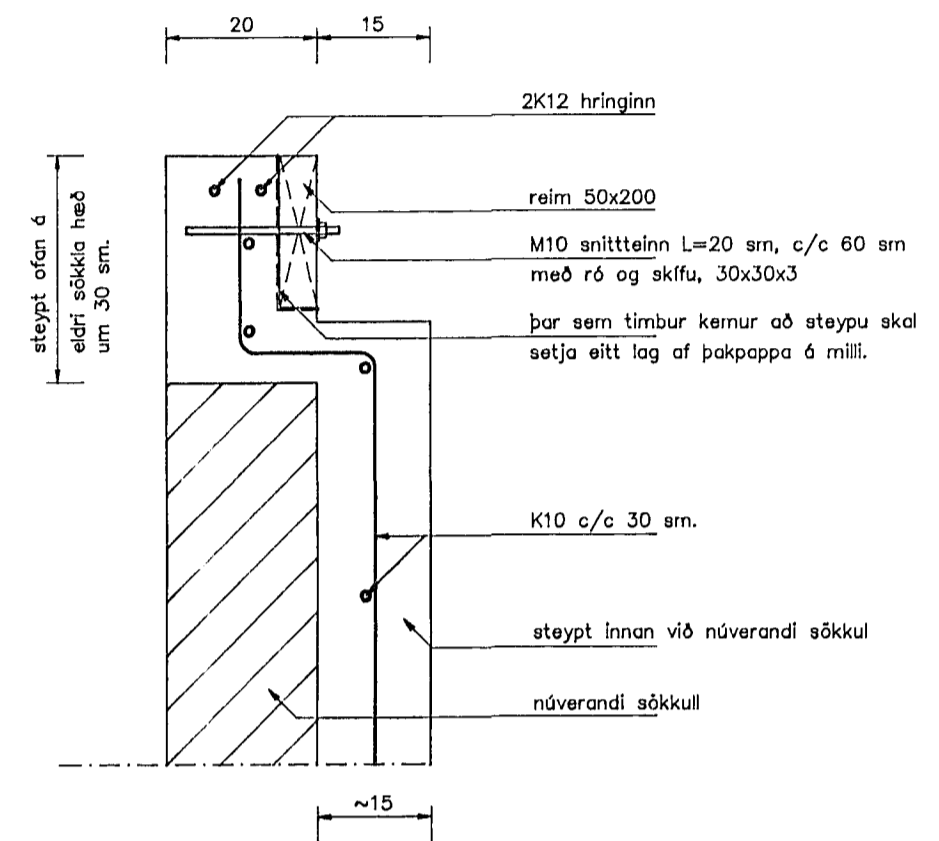

Snið X-X
Mkv. 1 : 50

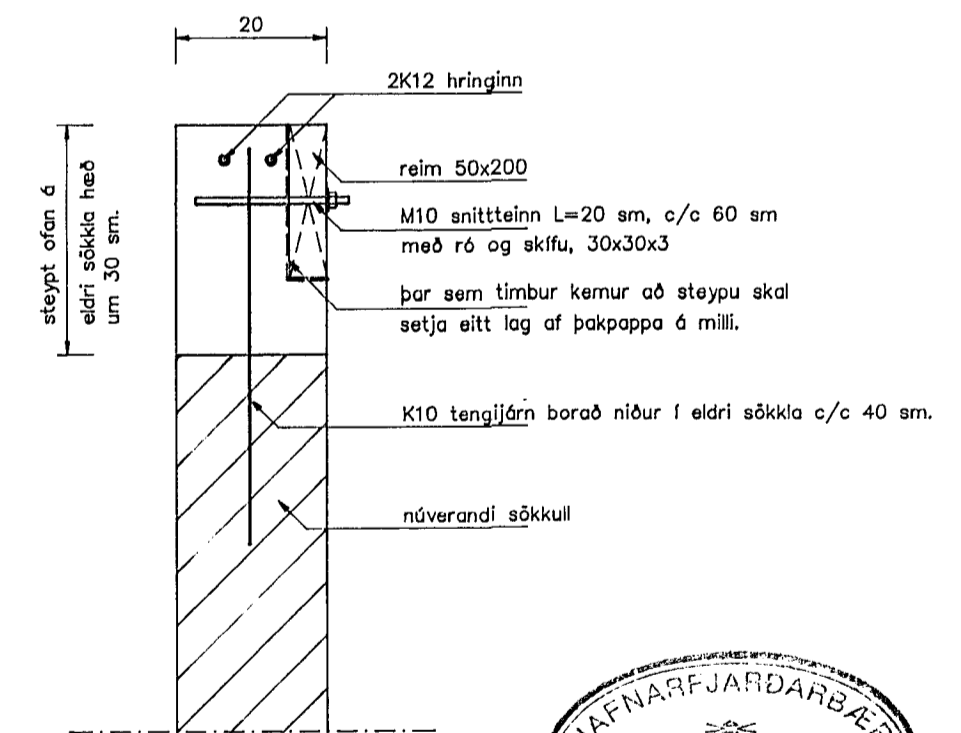

Snið Y-Y
Mkv. 1 : 50

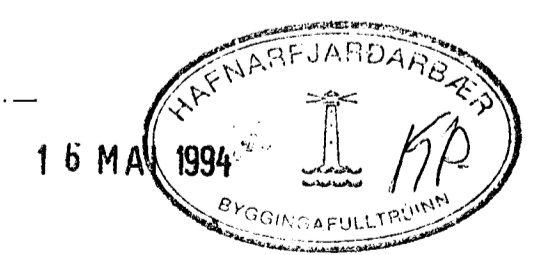

TEIKNISTOFAN
TORGID
RÁÐGJÖF — HÖNNUN — EFTIRLIT
ARMÓU 36, 108 REYKJAVÍK, Sími 91-888866, FAX 91-888878
Porsteinn Friðbjólfason, Magnús Þ. Guðmundsson,
bygginguteiknifréttingur, Innviðsæðisvegur.

VERK:	Hellubraut 1 Hafnarfirði
TEIKNING:	Styrking á sökklum
TEIKN. NR.:	610
DAGS:	16.05.94.
BREYTT:	
KVARÐI:	1 : 50/10
VERK NR.:	90-803
HANNAÐ:	PF