


Skýringar:  
 Útveggjagrindur skal byggja upp úr 50x125 mm c/c 600 mm nema að annað komi fram á teikningu. Lausholt skulu vera 50x125 og festist við stoðir með 2 stk. 4" í hvorn enda. Á öllum úthornum skal stífa grind af með því að setja utan á grindina 12 mm vatnsþolinn krossvið sem nær yfir a.m.k. 2 heil stoðabil. Allar festingar skulu vera galvaniseraðar eða ryðfrjár. Allt timbur í burðargrind hússins skal standast kröfur um T-18 eða sambærilegt. Sjá einnig skýringar á teikningum nr. 602 og 605.

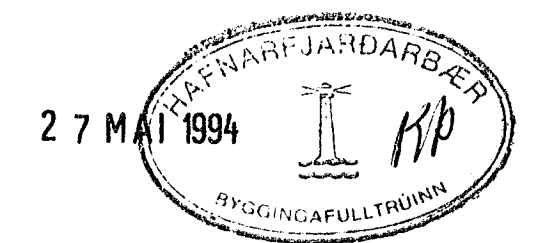

TILVÍSANIR:  
 Sjá grunnmyndir burðarvirkis á teikningu nr. 602.  
 Sjá snið í burðarvirki á teikningu nr. 604.

B: 20.05.94. Útveggjagrindum breytt.  
 A: 20.02.94. Teikningu breytt.

**TEIKNISTOFAN**  
**TORGÍÐ**  
 RÁÐGJÖF — HÖNNUN — EFTIRLIT  
 ELDISTORG 17, PÓSTHÓLF 149, 172 SELJARNARNES, Sími 91-616868  
 Þorsteinn Friðbjófnson, Magnús P. Guðmundsson, byggingateknifráðgjafi, Innviðisarkitekt.

VERK:	Hellubraut 1, viðbygging Hafnarfríði		
TEIKNING:	Útveggjagrindur		
TEIKN. NR.:	603	DAGS:	15.10.90. BREYTT: B
KVARDI:	1:50	VERK NR.:	90-803 HANNAÐ: ÞF