



SNID 1 - 1:20

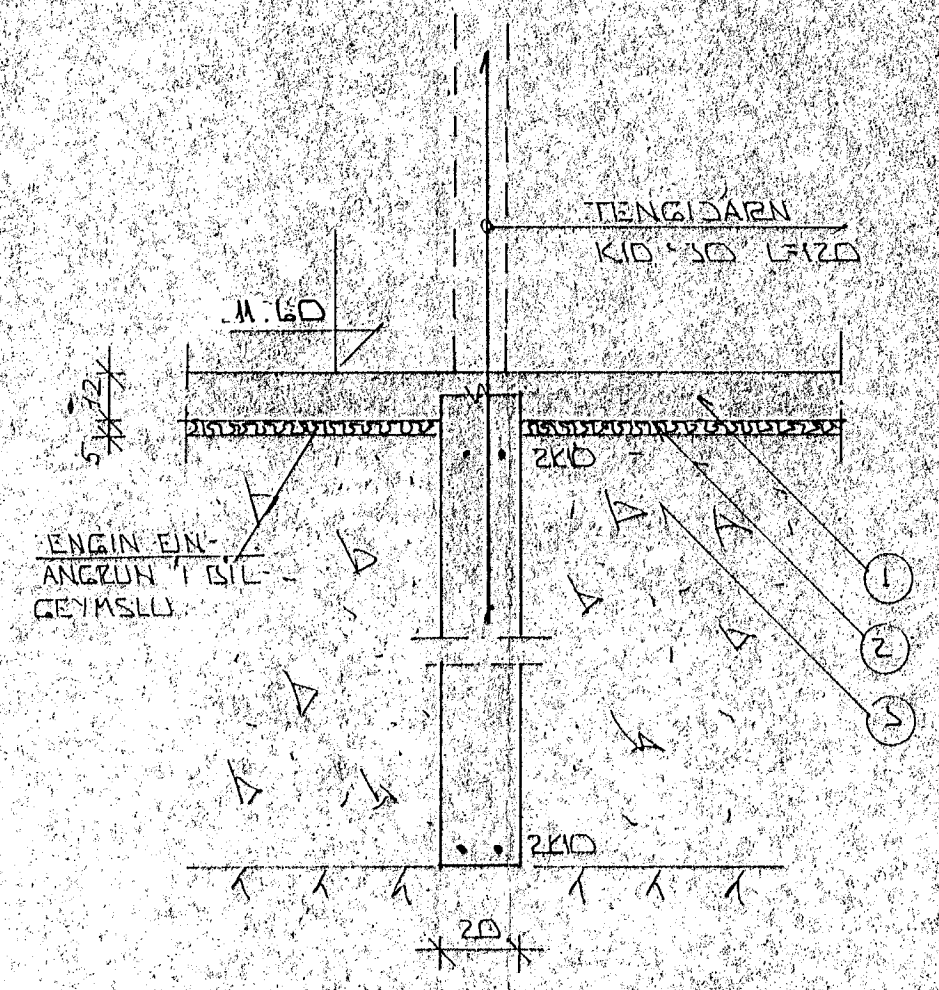

SNID 3 - 1:20

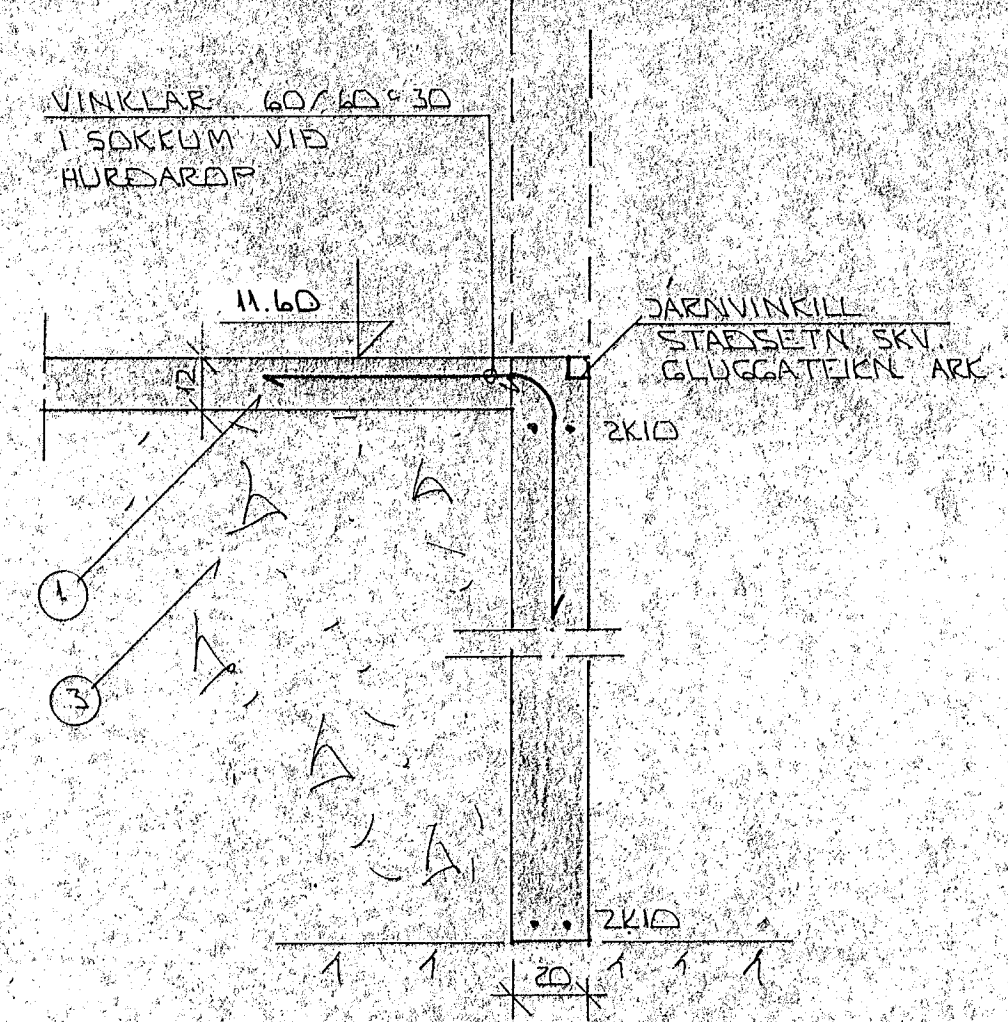

SNID 2 - 1:20

SKYRINGAR

- ① - 12CM ÖJARNBENT STEIPT PLATA.
- ② - 5 CM EINANGRUN PVC HARÐPRESSUÐ P.E. 28-30 KG/M³ EINANGRUNIN NÁL. AMK. 50 CM NIÐUR FYRIR PLOTU Á ÚTVEGGJUM.
- ③ - GRUSAR- EÐA HRAUNFYLING, FRÓSTFRÍ OG NJAPPIST Í LOGUM MEÐ TITRANÖPÐU LAGBYKKT RADIST AF STERÐ VÖRÐUNNAE.

EFST OG NEÐST Í SÖKKULVEGGJUM KOMI 2K10 JARNIN SKULU SAMFELÐ OG HEILUM HORN VÍÐ SAMSKENTU SKULU ÞAU SKÖTT AMK SEM SVARAR SKENTILENGÐ ATHYGLI ER VAKIN Á AKVEÐUM RAÐVEITU UM SAMTENGINGU NEÐRI SÖKKULDARNA SJA TEIKNINGU RAFLAGNAHÖNNUNDA GRUNNMÝND SÖKKLA SJA BL.NR. 1-02.



BR.NR.	DAGS	EDLI BREVTINGAR	SIEN
HELLUBRAUT 8 HAFNARFJÖRÐI			DAGS SÖLT '87
SNID 1 SÖKKLA			HANNAE
MELIKV. 1:20			TEIKNABA
SIGURÐUR ÞORLEIFSSON TEKNIFRÆÐINGUR F.T.F.Í.			VERK.NR. 8732
STRANDGÖTU 11 HAFNARFJÖRÐI SÍMI 54751			BLAÐ.NR. 1-03