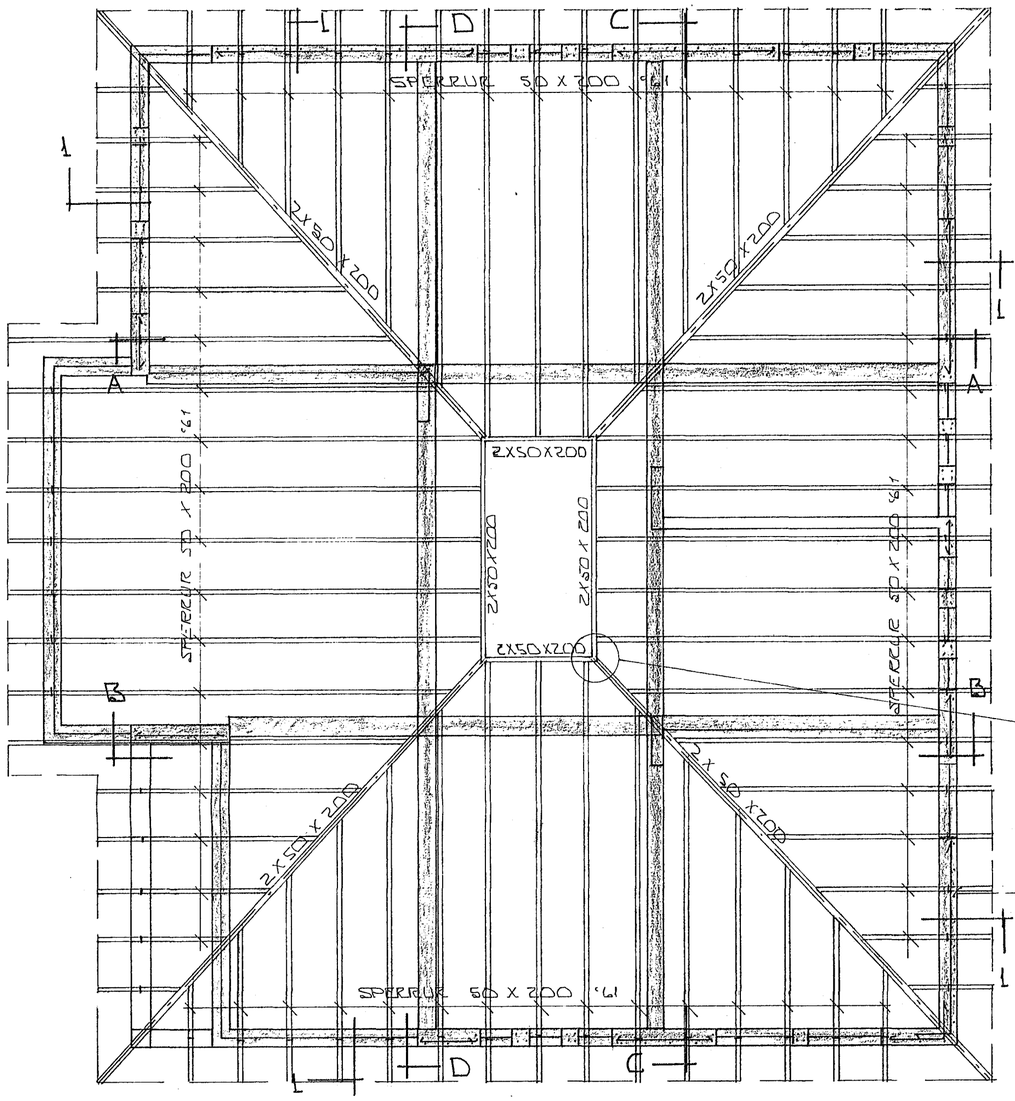

Í YTRI BRÚN ÚTVEGGJA
KOMI EINFOLD GRIND
K10 ᶜ 30 LÓÐRÉTT
K10 ᶜ 20 LÁRÉTT.

GRUNNMYND ^ 1:50

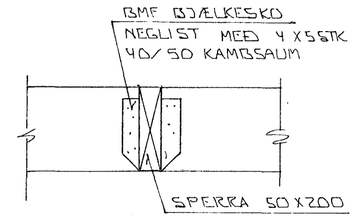

FRÁGANGUR SPERRU V/LOFTGL.
1:10

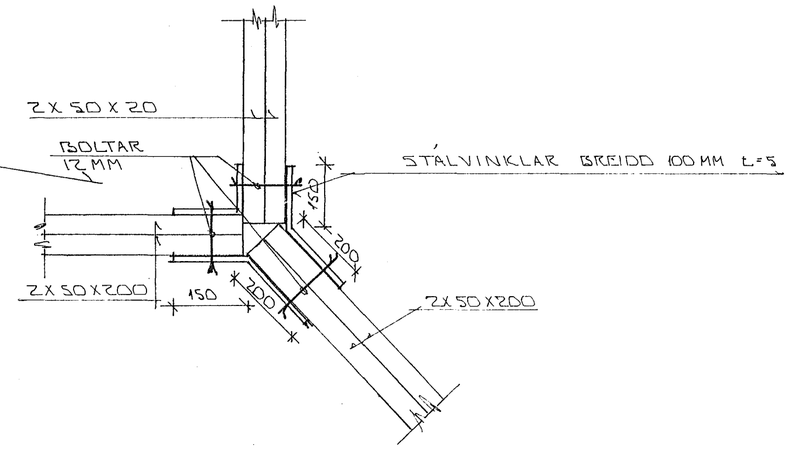

SÉRMYND ^ 1:10

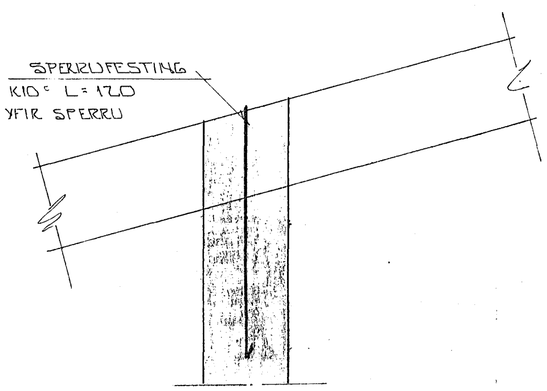

SNIÐ 1 Í ÞAKKANT ^ 1:10

21 JUL 1988 HAFNARFJARÐARBÆR TÆV BYGGINGAFULLTRÚINN

BR.NR.	DAGS	EÐLI BREYTINGAR	SIGN.

HELLUBRAUT 8 HAFNARFIRÐI

GRUNNMYND VEGGIR EFRI HÆÐ OG ÞAKVIRKI

MÆLIKV. 1:50

DAGS	JÚLÍ '88
HANNAÐ	
TEIKNAÐ	
VERK NR.	8732
BLAÐ NR.	

SIGURÐUR ÞORLEIFSSON TÆKNIFRÆÐINGUR F.T.F.Í.
STRANDGÖTU 11 HAFNARFIRÐI SÍMI 54751