


1230

SKÝRINGAR:
 STEYPA K 200
 R MERKIR STEYPUSTYRKJARJÁRN ST 37
 K — " — KAMBSTÁL KS 40
 c — " — FJARLÆGD MILLI JARNA
 MIÐJU Á MIÐJU
 FLÖTUÞYKKT 10-12 cm
 UNDIR FLÖTU SÉ FYLLING VEL
 ÞJÖPPUÐ MEÐ VIBROVALTARA
 UNDIRSTÖÐUR STANDI Á JAFNFÖSTU
 HRAUNI, EKKI MINNA EN 75-80cm
 UNDIR YFIRBORDI JARÐAR, NEMA
 KLÖPP SÉ OFAR, ÞÁ MINNST 35cm.
 MESTA ÁLAG FRÁ UNDIRSTÖÐUM
 VERÐUR CA. 3.6 KG/cm²

GRUNNMYND 1:50

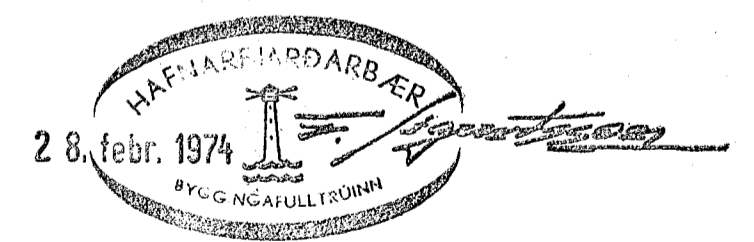

HELLUHRAUN 20 HAFNARFIRDI	M 1:20 1:50	VERK 7105	TEIKN.NR. 1
UNDIRSTÖÐUR	H T	Y S	DAGS. MAÍ '71
JÓHANN GUNNAR BERGÞÓRSSON VERKFR MVFI KÖLDUKINN 9	BR.		
	SÍMI 52895		