


Höfvalet nr. 2244 Teikn. n. 1423
 Samþykkt þ. 17. 9. 1973
 Lth. RAÞVEITU HINNARFIJARÐAR
 Björn Þórhannsson
 Eltingarstr. 22, Reykjavík

Lantök samþykkt 17.9. 1973
 Lth. RAÞVEITU HINNARFIJARÐAR
 Hilmar Þórhannsson

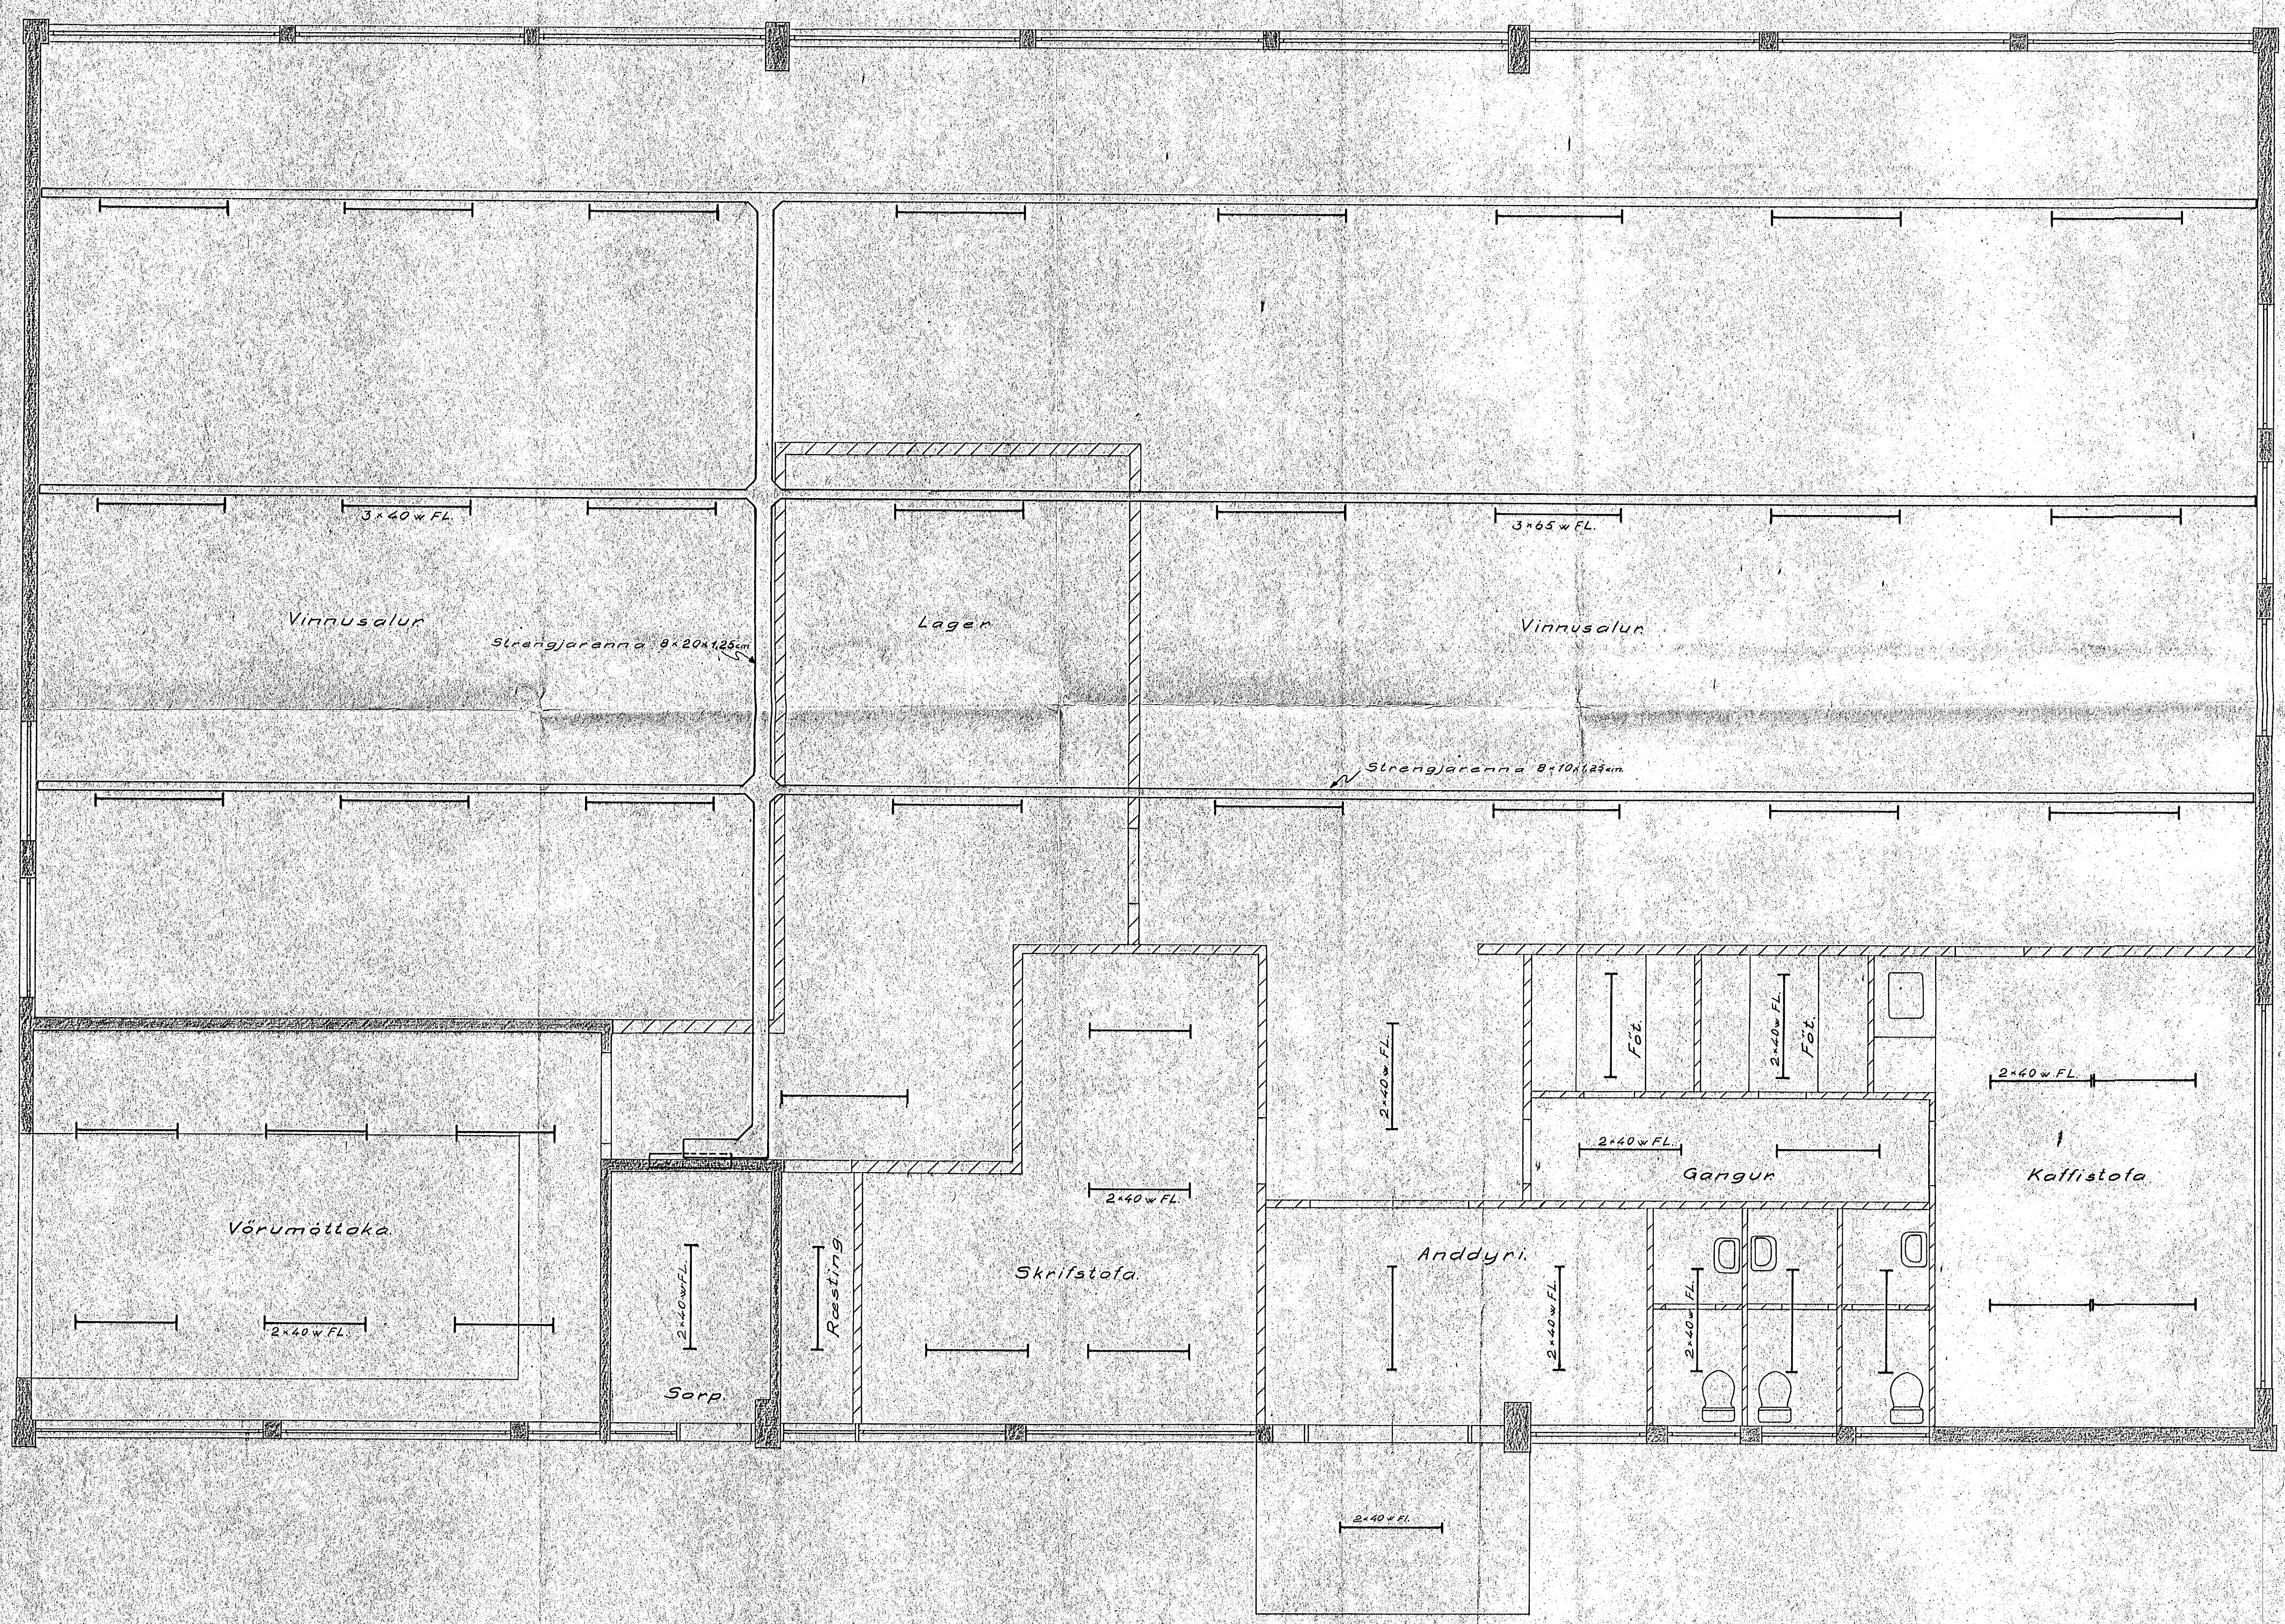

Sjá skýringar á bl. 1

RAFTEIKNING ^S F ALPTAMÝRI 9 SIMI 83240	
Fataverksmiðjan Magni 1/1	R. ÞÓRHEIÐI S. E. J. S.
Helluhraun 2 Hafnarfirði	M. 1:50
Lampar og strengjarennur	Teikn. n. A-51 bl. 3 of 4
	Dagur: OKT. 1972
	Aut. Þórhannsson