




GRUNNMYND 1:100

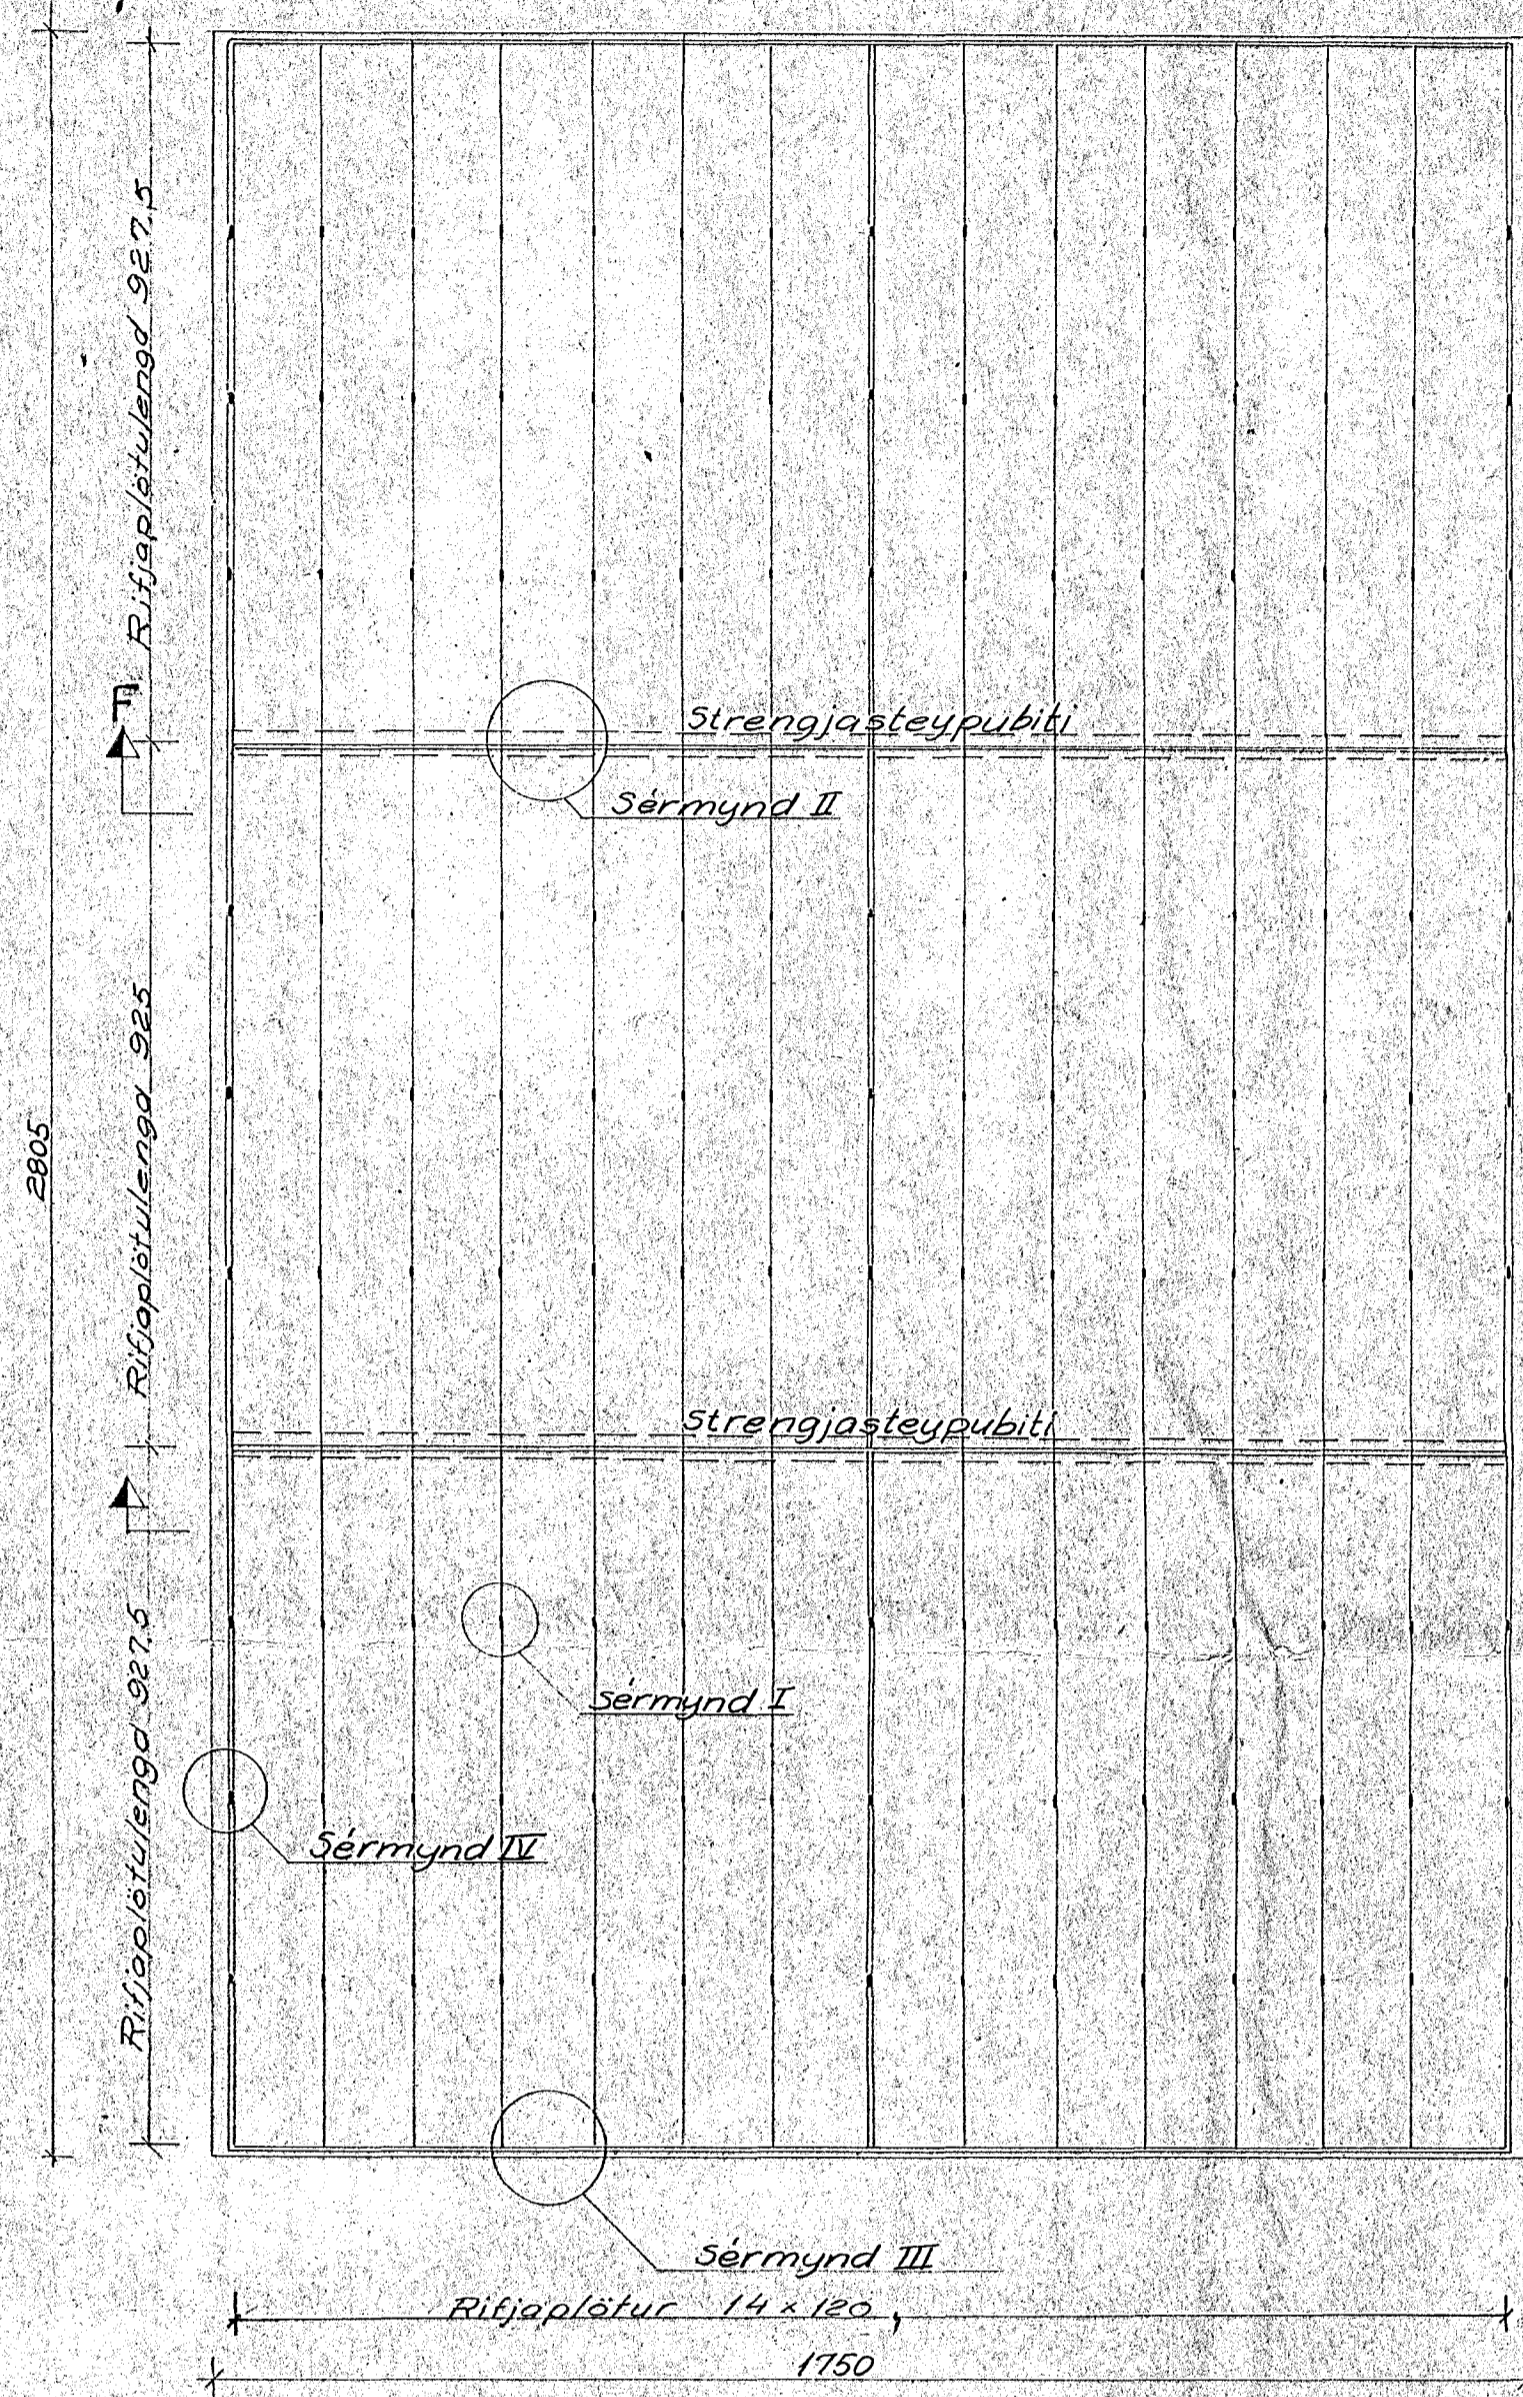



SÉRMYND I 1:2  
GRUNNMYND - SAMSDUJÁRN

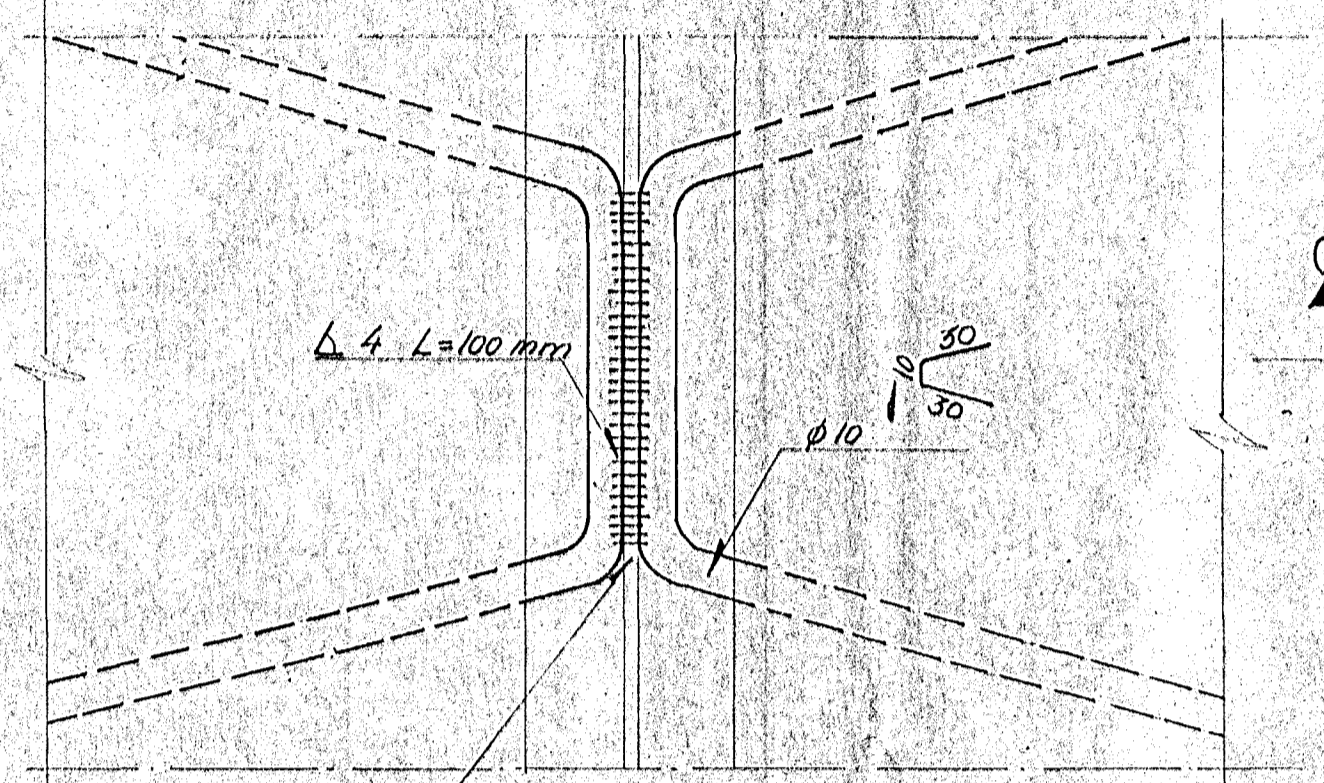

Rauf sem fyllist með sandsteypu eftir að súðu er lokið.

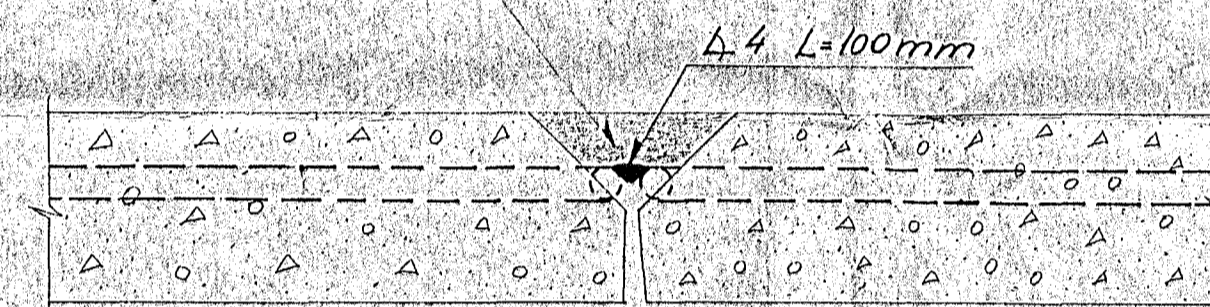


SÉRMYND II 1:10  
GRUNNMYND

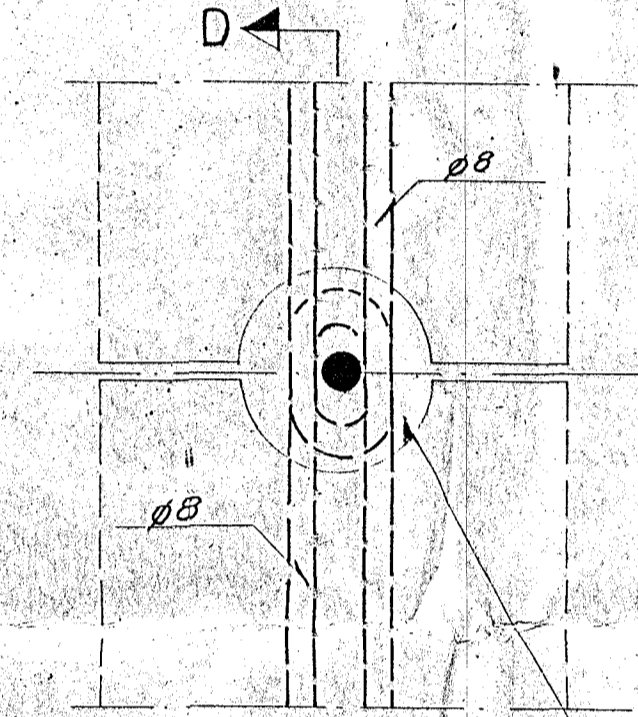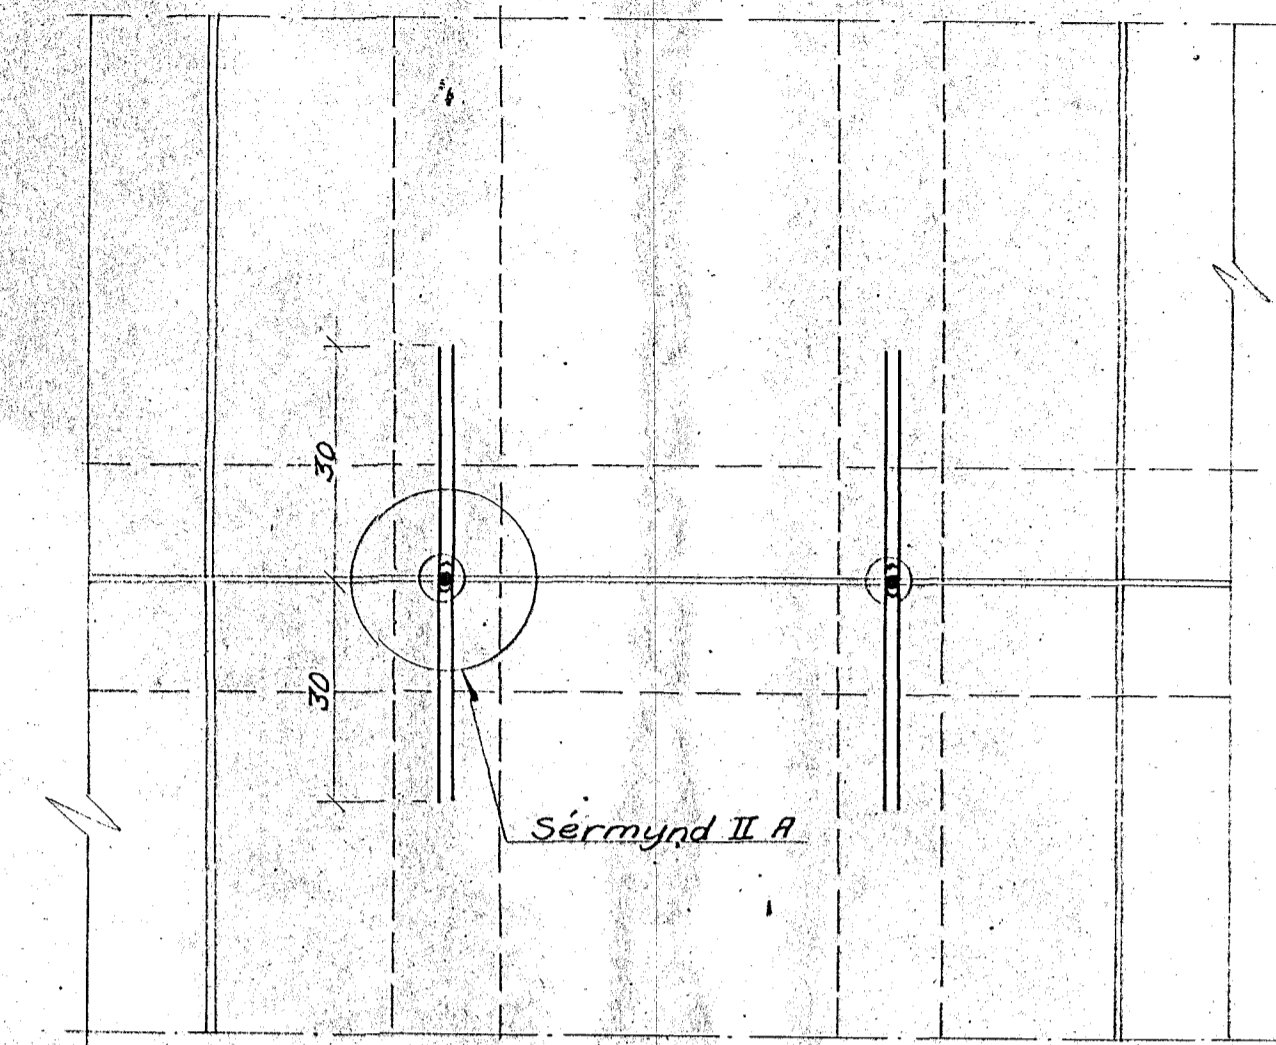

SÉRMYND II A 1:2

Rauf sem fyllist með sandsteypu

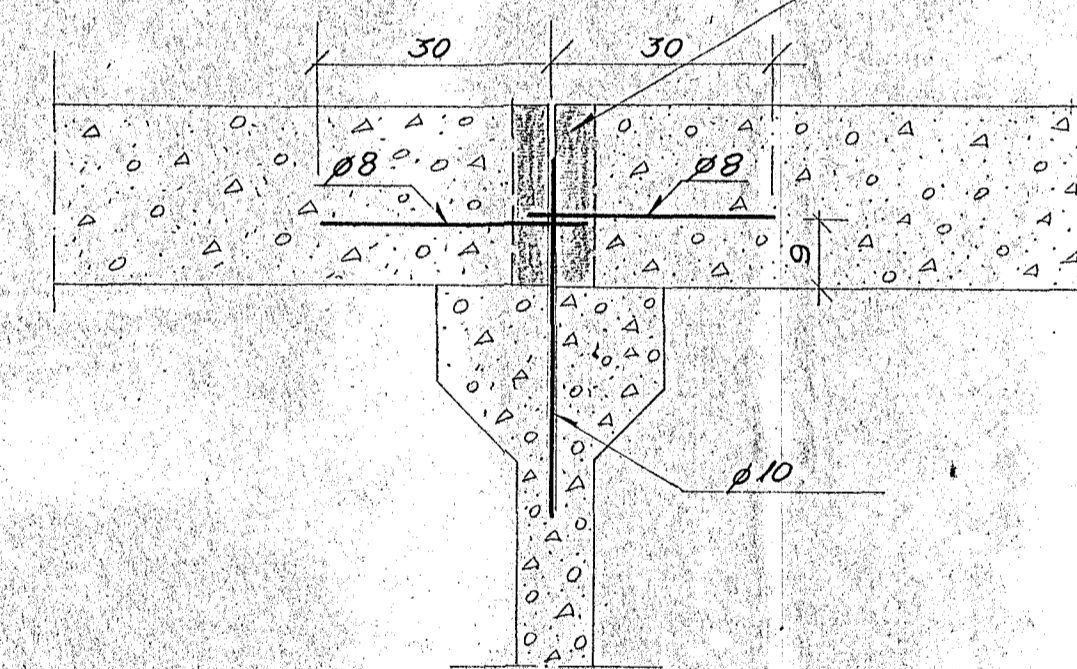


SNIÐ D-D 1:10

Frá Byggingaríðjunni h.f.:  
Stregjasteypubítl; Gerð SIB 20118 L-1692; 2stk.  
Rifjaplötur; Gerð RP 241120 L-925cm; 14stk.  
L-9275cm; 28stk.  
Sjá teikn. 478-04

Sérmynd III og IV: Sjá teikn. 478-04  
Ónefnd mál eru cm nema járnþvermál  
Rörar skýringar; Sjá teikn. 478-03

Þakplötur 3/8" skruðhólkur  $\phi 130$  í öðru  
hverju rífi. Gæta skal þess að þakplötur  
snúi rétt.

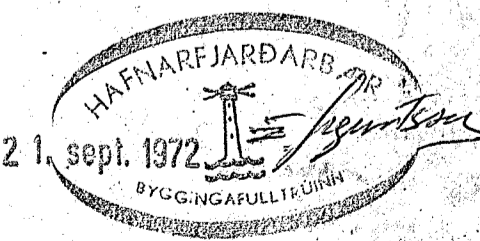

HELLUHRAUN 2 HAFNARFIRÐI 1. AFANGI		<b>FJARHITUN</b>	
JÁRNALÖGN ÞAK-SÉRMYNDIR		VERKFRÆÐISTOFA	
ÁLFTAMÝRI 9	SÍMAR: 82040 - 82041	Reikni R.R.	ampli R.G.
Taltni R.R.	Dagst. Sept 72	M 1:100, 1:10, 1:2	Nr. 478-03