



SNID Í UNDIRSTÖÐUR 1:20

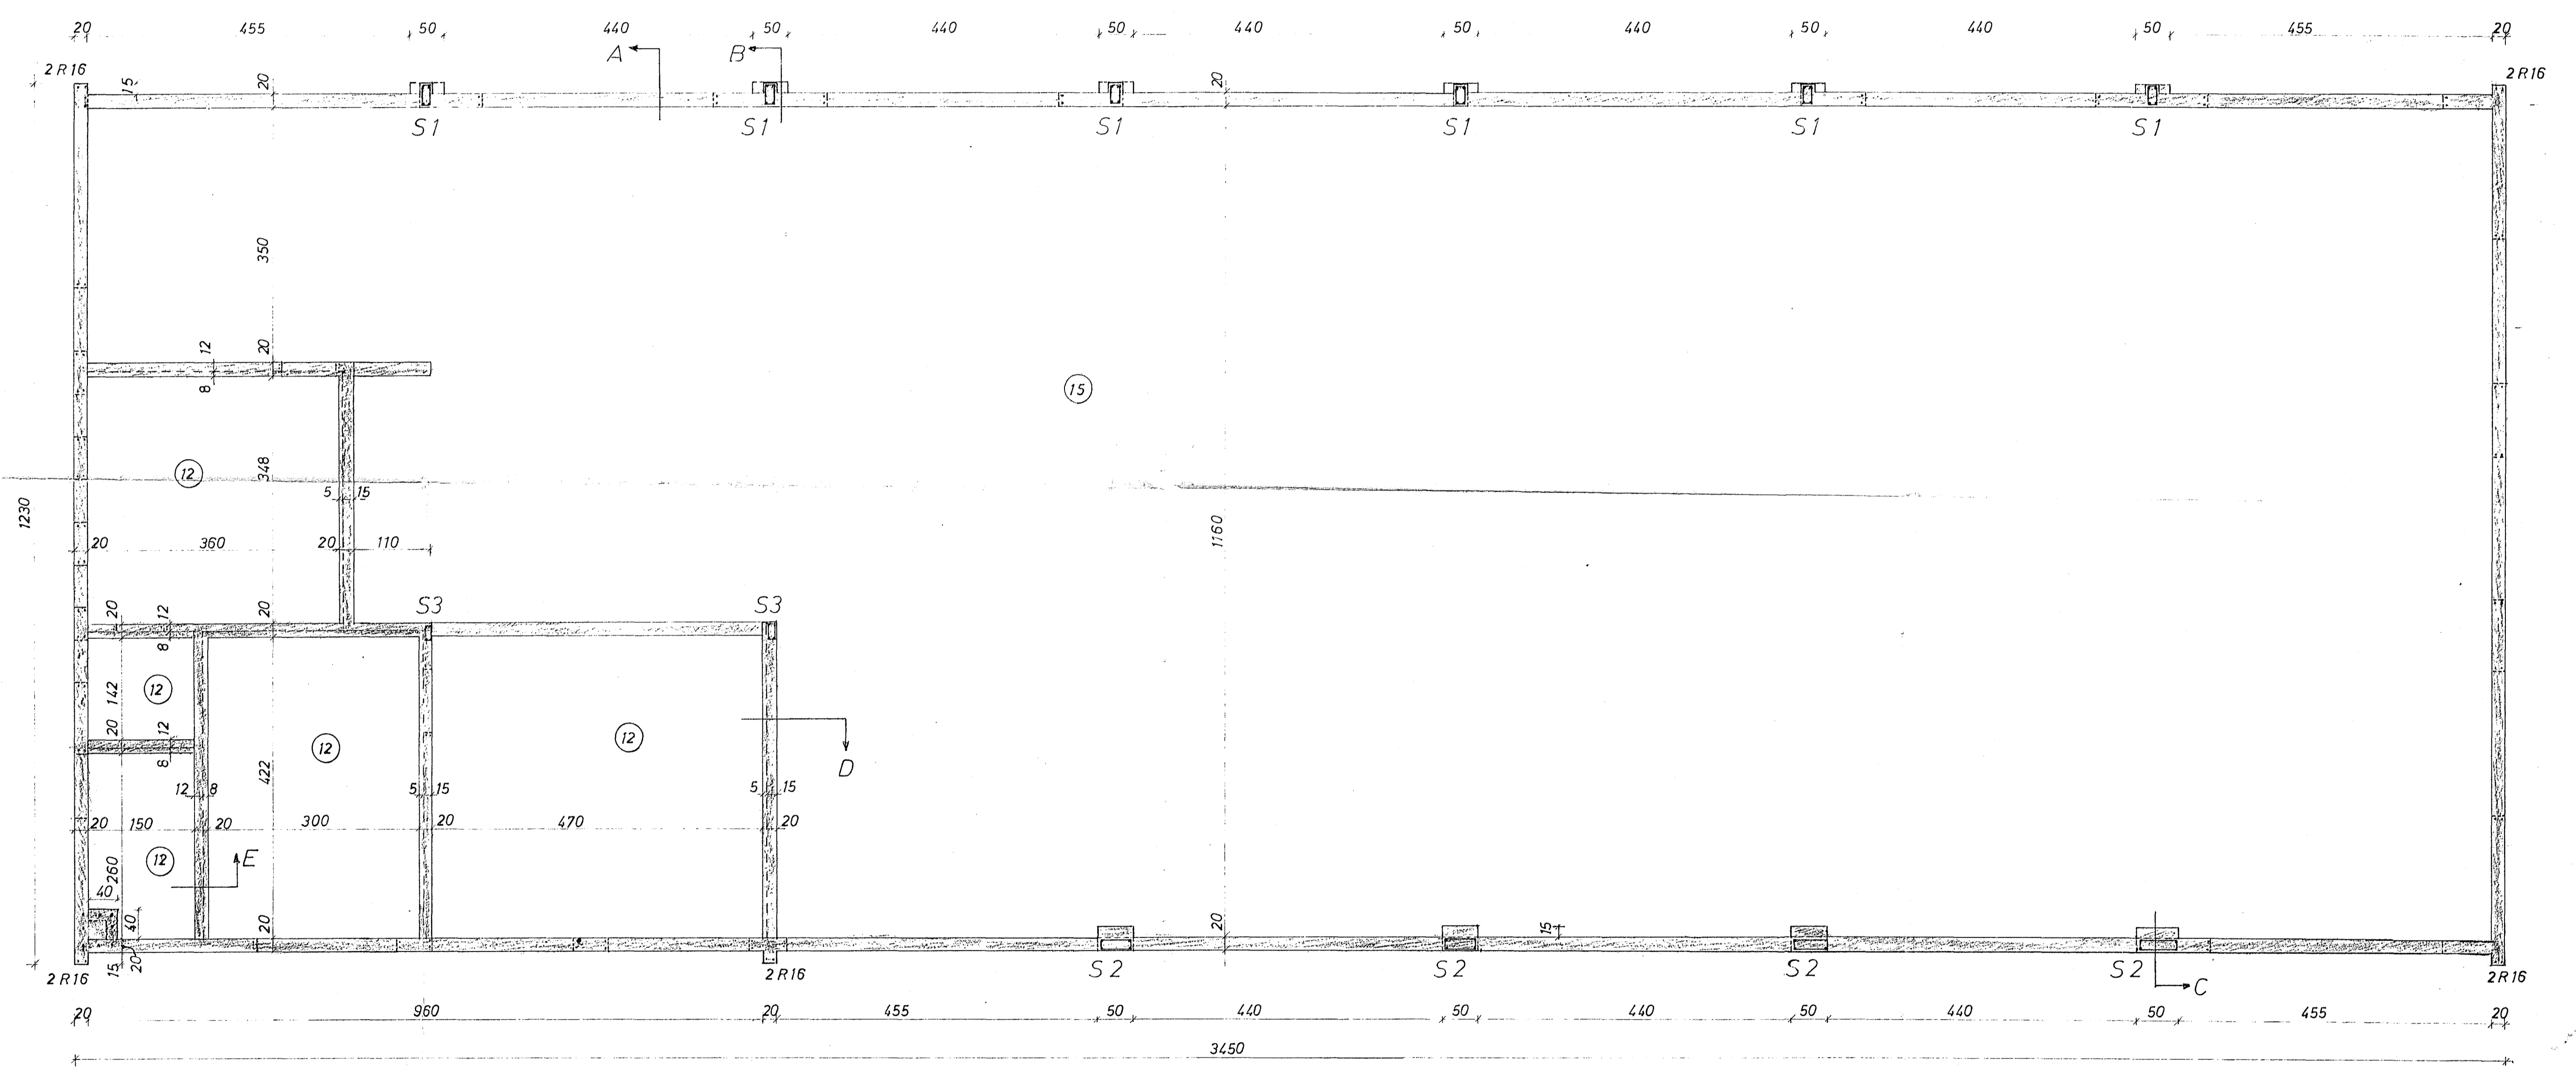

GRUNNMYND 1:50

Í REYKHÁF KOMI 8K8  
LÓDRÉTT OG LYKKJUR  
R8 c 20 LÁRÉTT

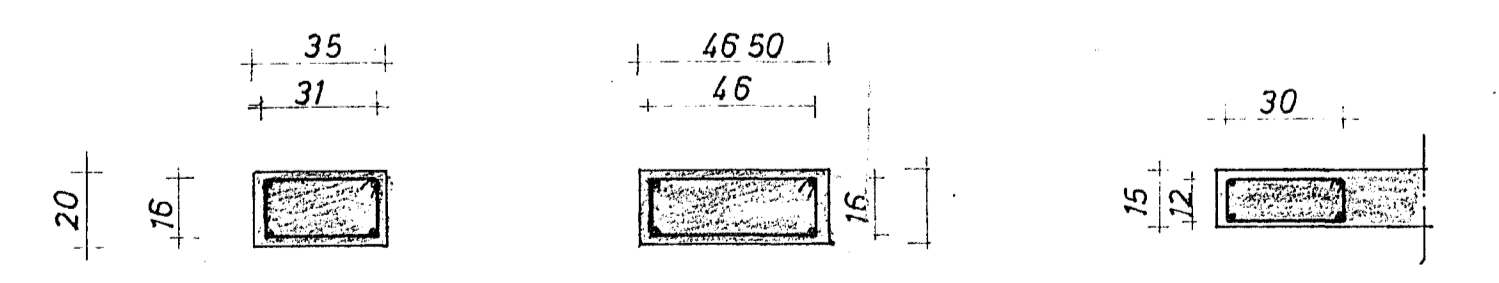

S1 1:20 6 STK  
S2 1:20 4 STK  
S3 1:20 2 STK

SÚLUR

Í SÚLUR KOMI 4R 16 LÓDRÉTT  
OG LYKKJUR R8 c 20 LÁRÉTT.

SKÝRINGAR:  
STEYPA B 200  
R MERKIR STEYPUSTYRKARJÁRN ST 37  
K — KAMBSTÁL KS 40  
c — FJARLÆGD MILLI JÁRNA MIÐJU Á MIÐJU.

⑮ PLÖTUÞYKKT  
UNDIR PLÖTU SÉ FYLING VEL ÞJÖPPUÐ MEÐ VÍBRÓVALTARA  
MESTA ÁLAG FRÁ UNDIRSTÖÐUM VERÐUR ca 3.4 KG/cm<sup>2</sup>.  
TIL HLIDAR VIÐ DYR OG GLUGGA OG UNDIR GLUGGA KOMI  
2K10, EN YFIR 2K16 NEMA Á GÖFLUM 3K10.  
GERT ER RÁÐ FYRIR AÐ UNDIRSTÖÐUR OG VEGGIR SÉU STEYPTIR  
SAMTÍMIS.  
2K10 SÉU Í EFSTU BRÚN VEGGJA ALLAN ÚTHRINGINN.  
TIL HLIDAR VIÐ KEYRSLUDYR KOMI 2R16



HELLUHRAUN 4 HAFNARF.		M: 1:20	VERK. 7204	TEIKNNR. 1
UNDIRSTÖÐUR OG VEGGIR.		1:50	H: S.S.B.	DAGS- MAÍ 72
JÓHANN GUNNAR BERGÞÓRSSON KÖLDUKINN 9	VERKFR. MVFI SÍMI 52895	BR.		