



Samþykkt á fundi bygginga-
nefndar þ. 24. 4. 1974
BYGGINGAVALTRÚINN
Í HÁKARFIRÐI
F. Sigurðsson

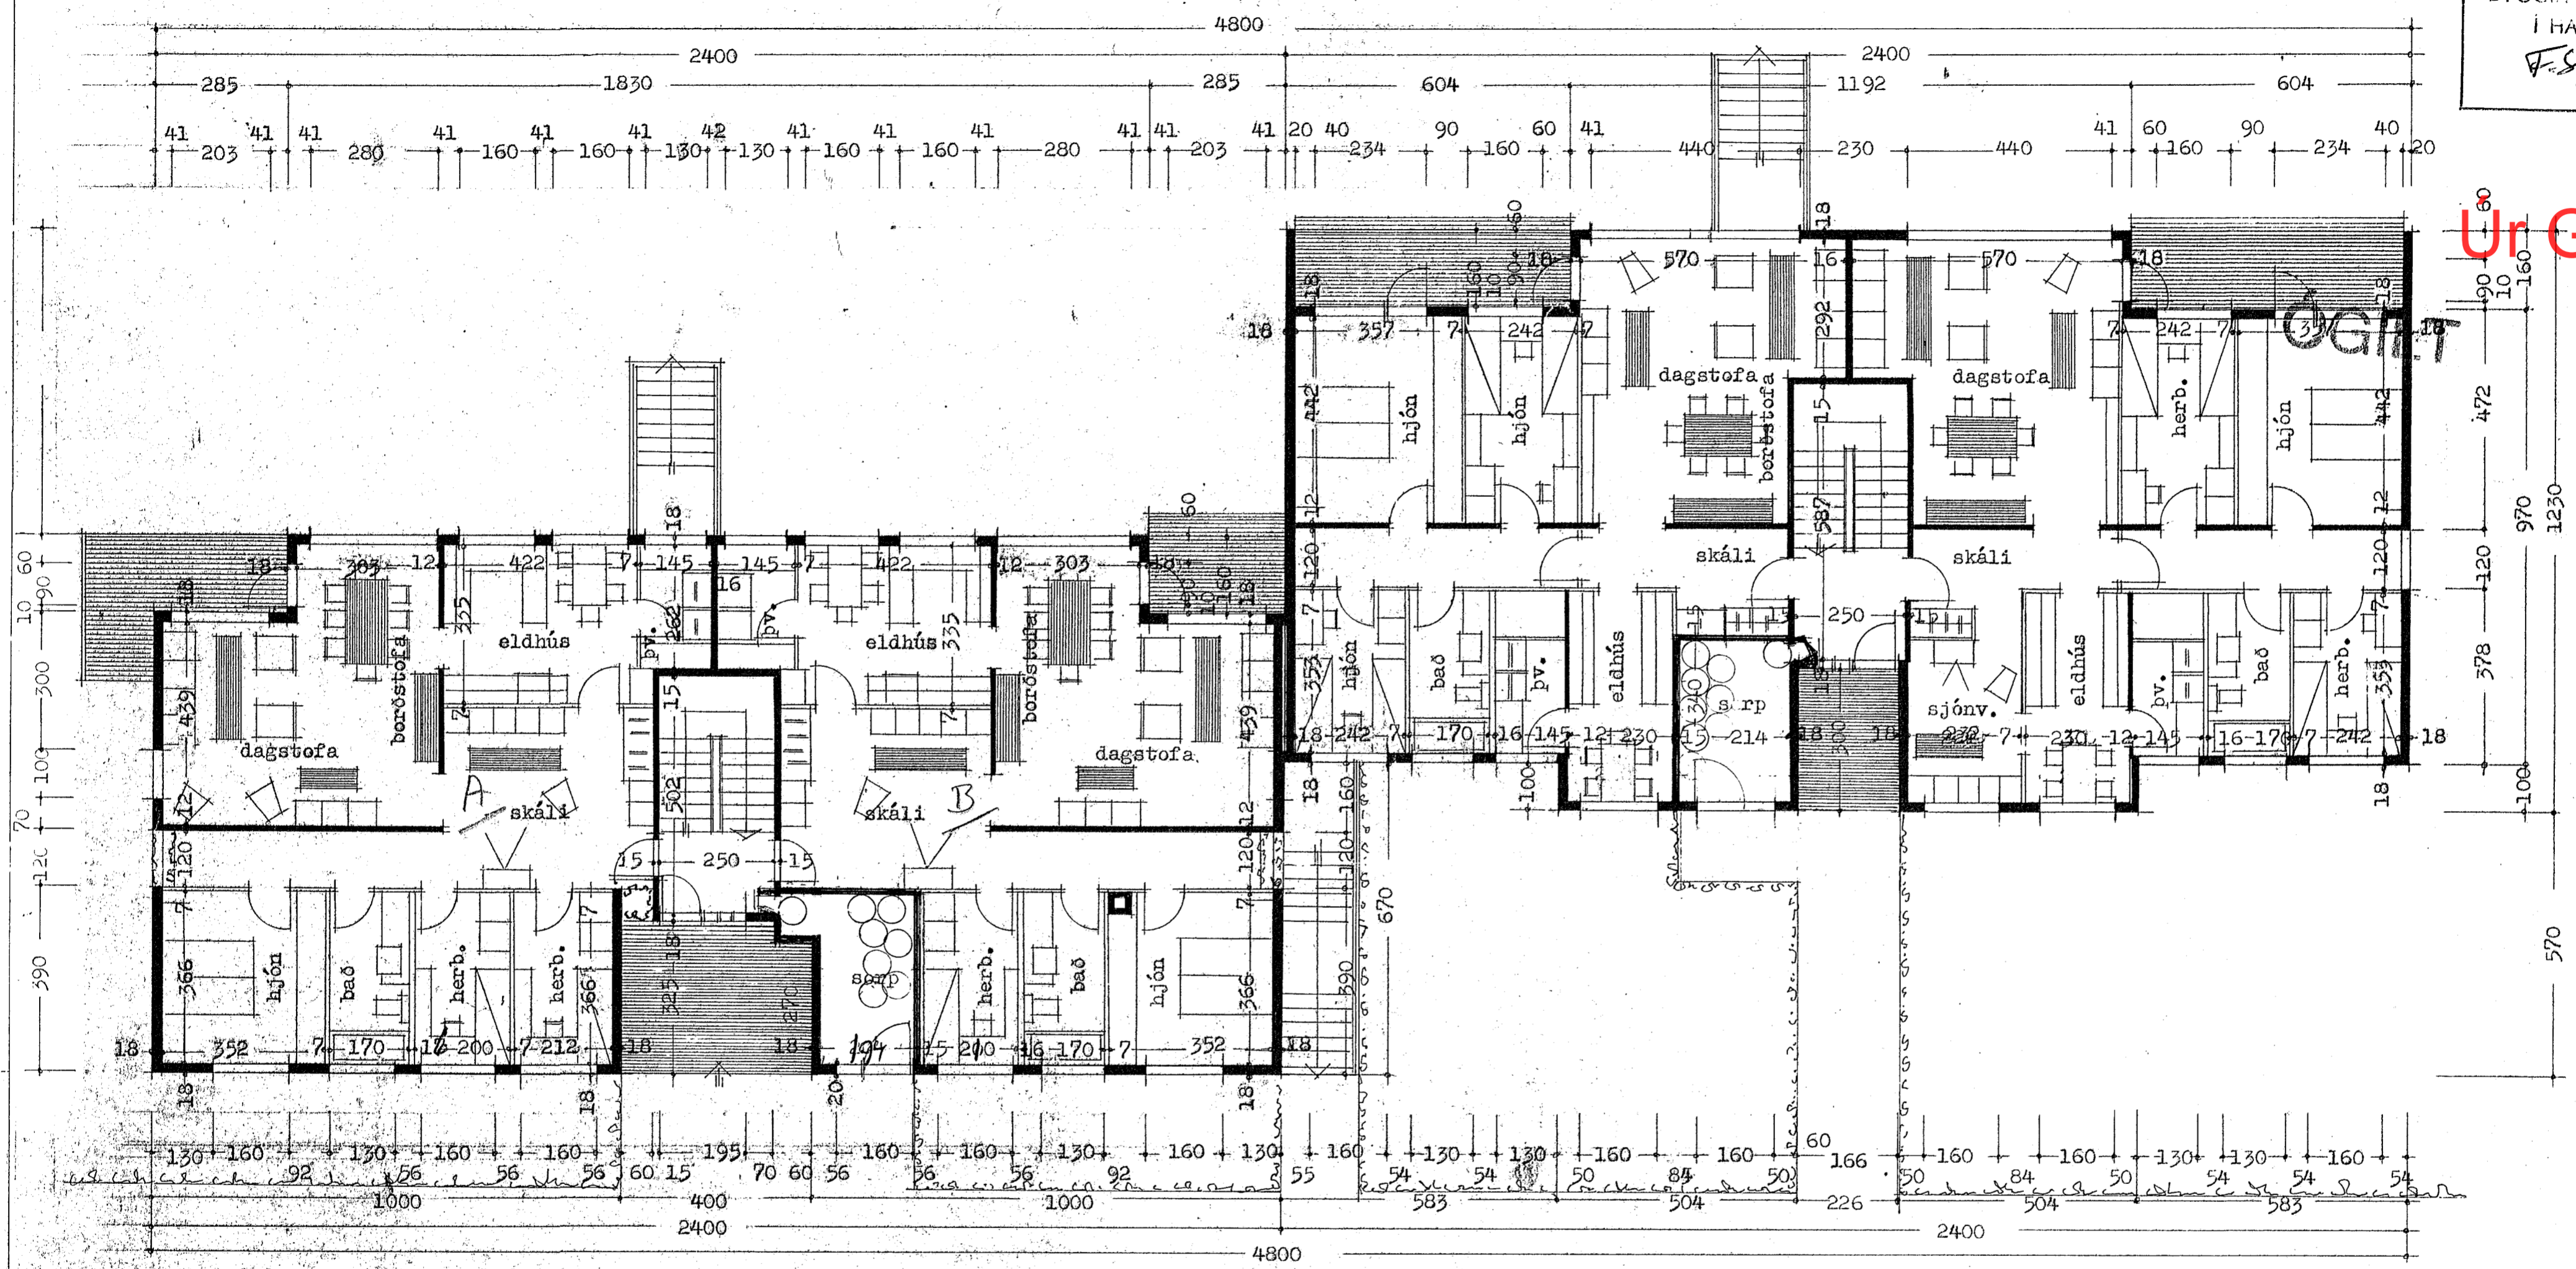

Ur Gildi

grunnmynd 1. hæð

1140
950

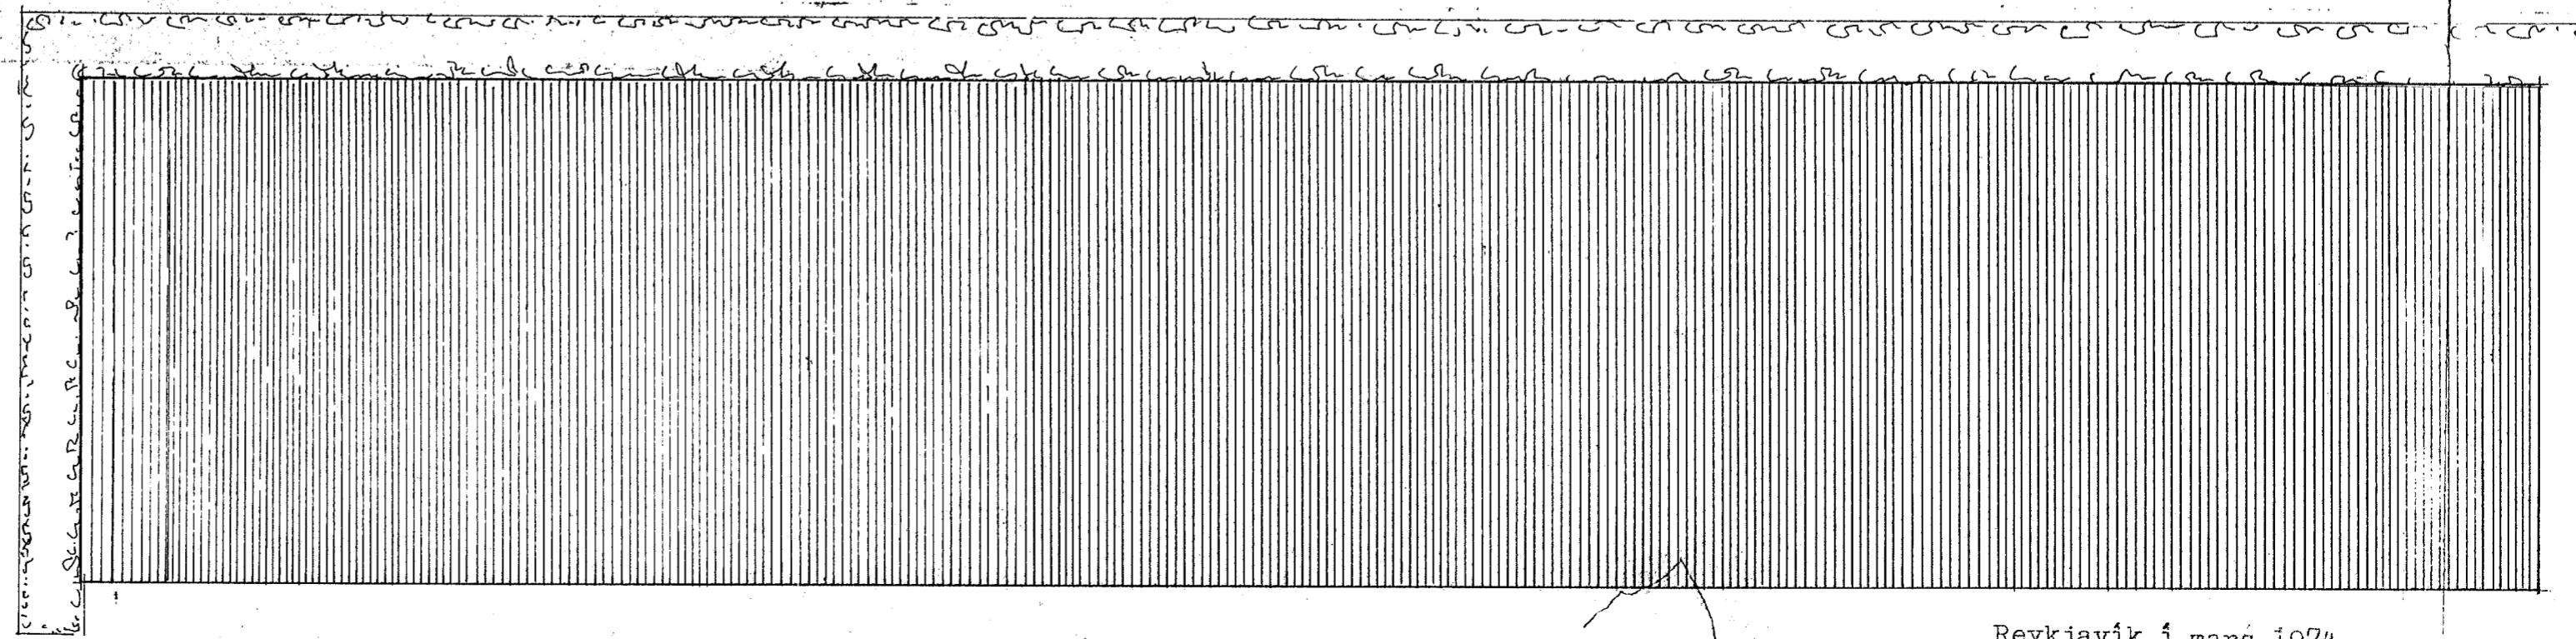

Reykjavík í mars 1974
Þ. Hjartarinn Þverrisson