



Samþykkt þann  
 2 8 FEB. 2014  
 Byggingafulltrúiinn í Hafnarfirði:  
 F.h. Brynjar Rafn Ólafsson

Artun brunnahönnuðar

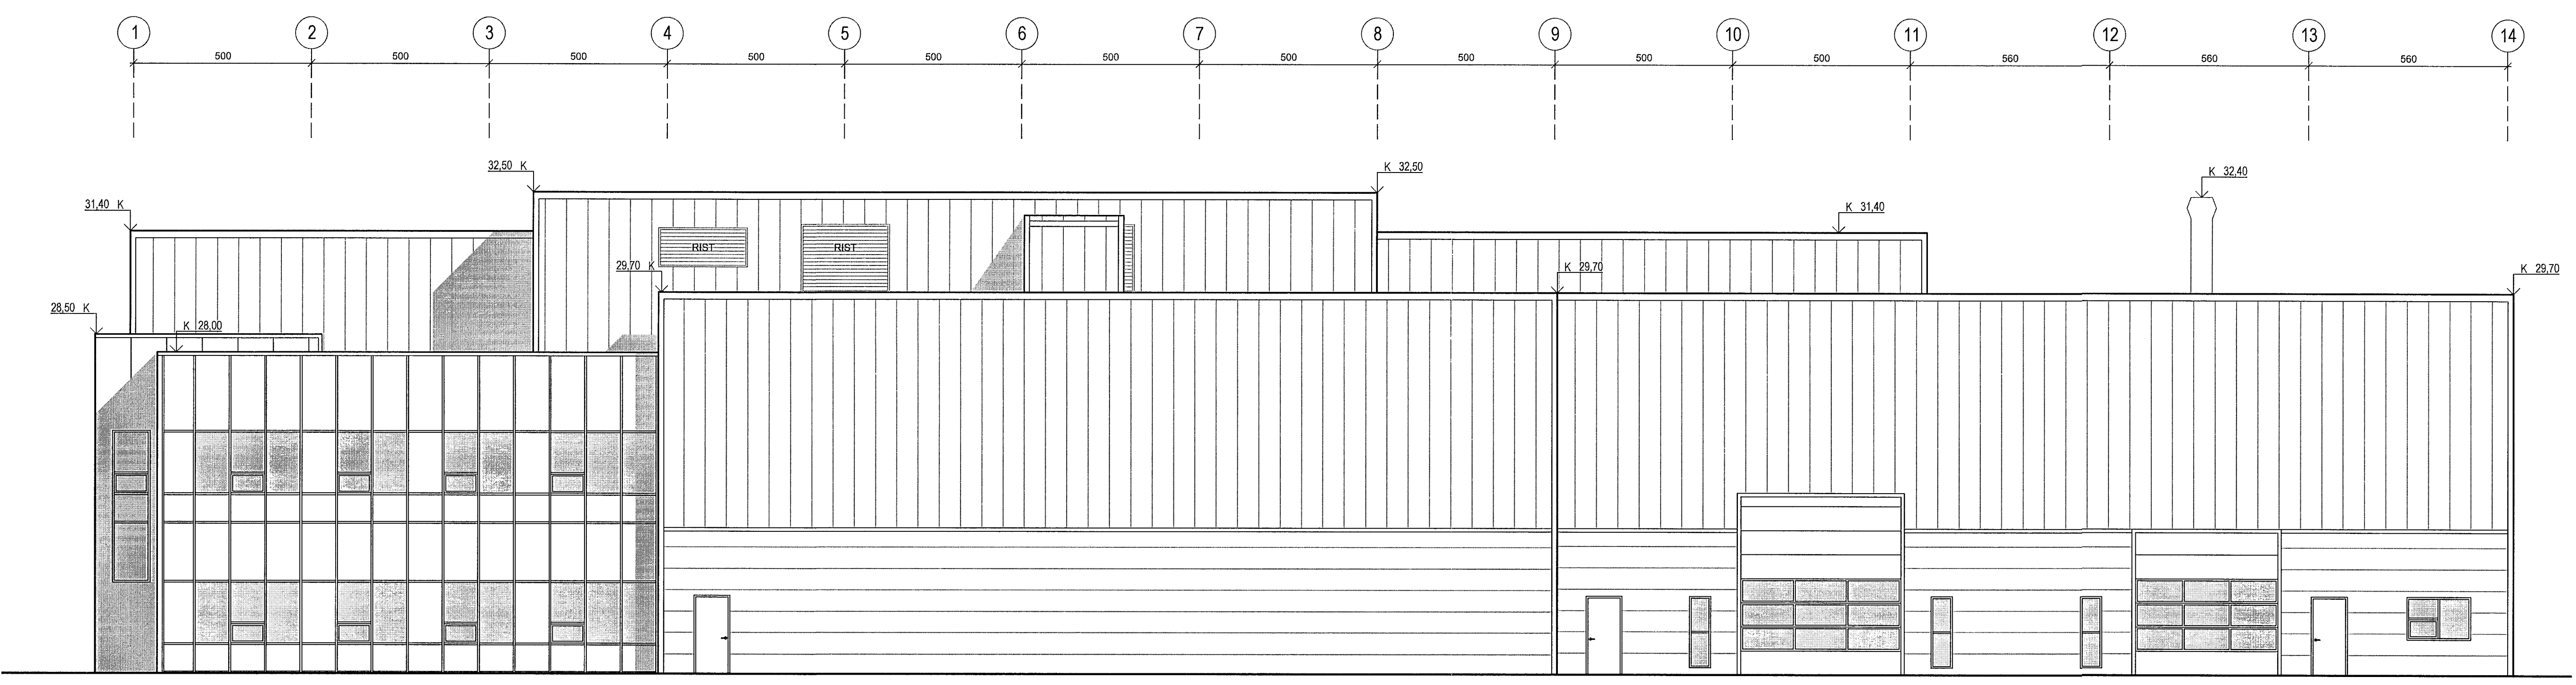


1  
 ÚTLIT 1:100  
 ÚTLIT VESTUR

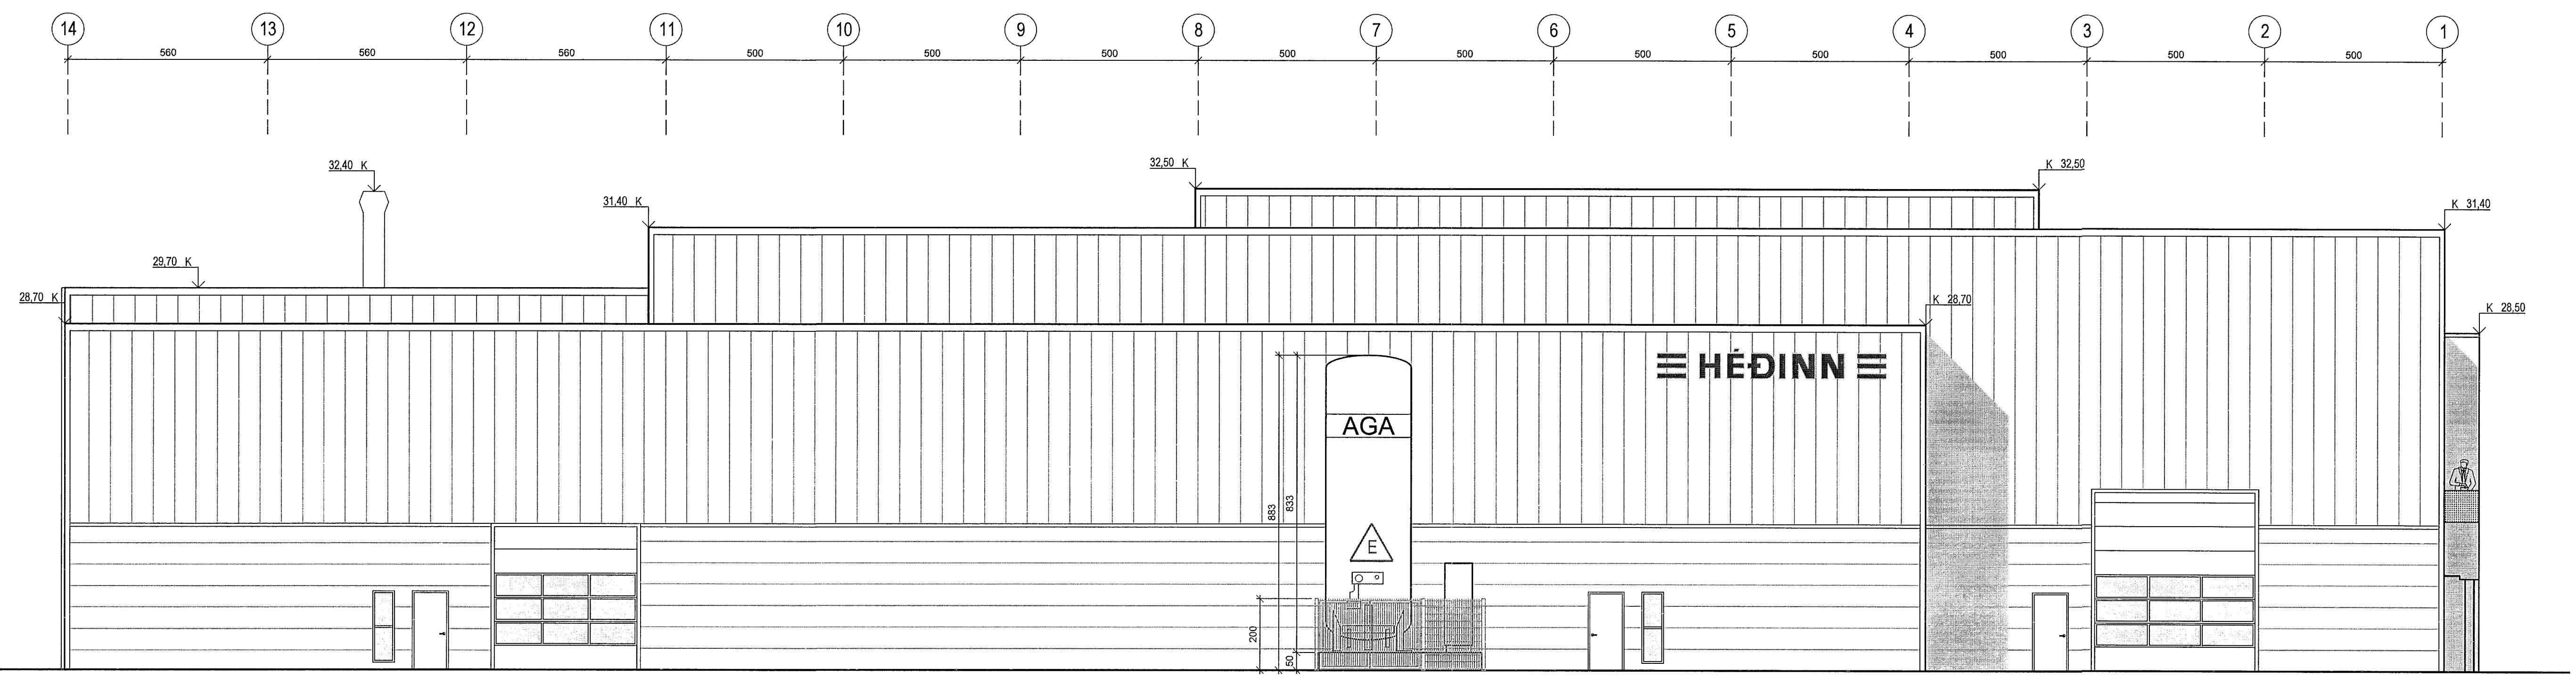

2  
 ÚTLIT 1:100  
 ÚTLIT AUSTUR

14.02.2014  
 (1)  
 AS

E	OJ	HMH	30.01.2014
Settur lantur undir köfnunarefni (nitrogen) við austurlind húsa			
D	OJ	HMH	25.06.2012
Minniháttar tilfærslur á gluggum og hurðum og vörður stækkað			
Sett ný útgáfa af teikningahausi á teikningu			
C	OJ	HMH	27.04.2012
Teikningarnúmeri breytt úr 10-10-101 10-11			
Stækkun húsa. Húsa stækkað milli modulna G og L frá 9 að modulnu 14			
B	OJ	HMH	13.01.2009
Bætt inn útblástursrör frá þvottskurðarum ca. í skurðarpunkti modul L og 9			
Lagmasstökkur, skífi utanum loftstæðing vöð tekið inn á teikn			
Loftfræðisturum bætt inná teikningar			
Skilti bætt inn á austurlind norðausturhorns bíkkadeikjar			
Gönguhurð og gl. við vörður milli modul 11 og 12 speglað yfir hurð að modul 13			
A	OJ	HMH	01.02.2008
Skifilokjarni færður til um 30mm til vesturs og norðurs			
Gluggum bætt við á vestrindunhus, við og í vörður, útlit glugga breytt			
Portveggr á lager/reinverkstæði hækkað um 200mm			
Portveggr á þvottspýttu þvott hækkað um 200mm			
Portveggr á þvottverksæði hækkað um 400mm			
UTGAFA	TEIKNAD	YFIRFARAD	LAGD
BREYTINGAR			

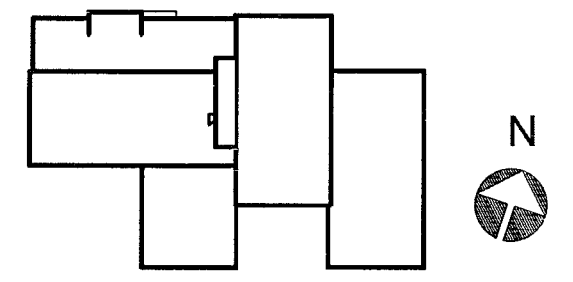

ASK ARKITEKTAR EHF.  
 GJÁHÉLLA 4 101 REYKJAVÍK  
 Sími 515 0300 Fax 515 0319  
 www.ask.is

ARTUN BRUNNAHÖNNUÐAR  
 Hólmur  
 Arnar E. F. A.L. ME 391228-7049  
 hof@ask.is

ASK ARKITEKTAR

VERKFERI		GJÁHÉLLA 4, HAFNARFIRÐI	
HÉDINN		ADALTEIKNING	
TEIKNAD	TEIKNAD	YFIRFARAD	LAGD
HMH	HMH	HMH	HMH
OJ	OJ	OJ	OJ
01	01	01	01
10.10.2007	10.10.2007	10.10.2007	10.10.2007
06124	01 - 10-11	06124	01 - 10-11
ASK ARKITEKTAR		ASK ARKITEKTAR	

Þessi skjal mála er af teikningu. Öll afnot og afritun teikninga er háð samþykki ASK ARKITEKTAR.