

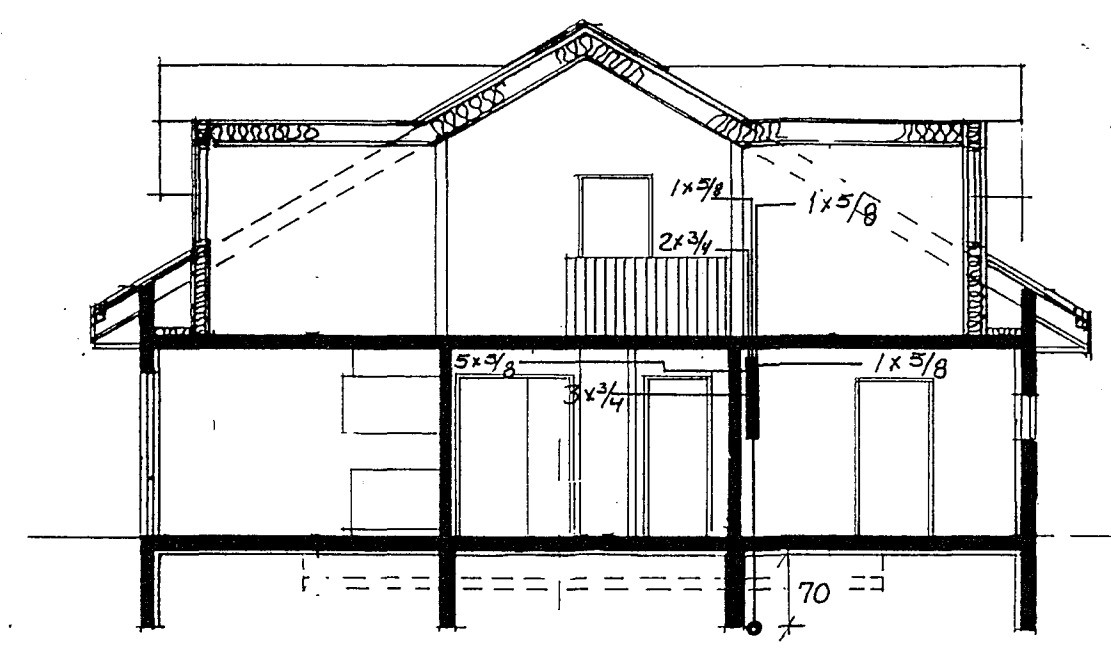


RAFLÖGN, EINLÍNUMYND

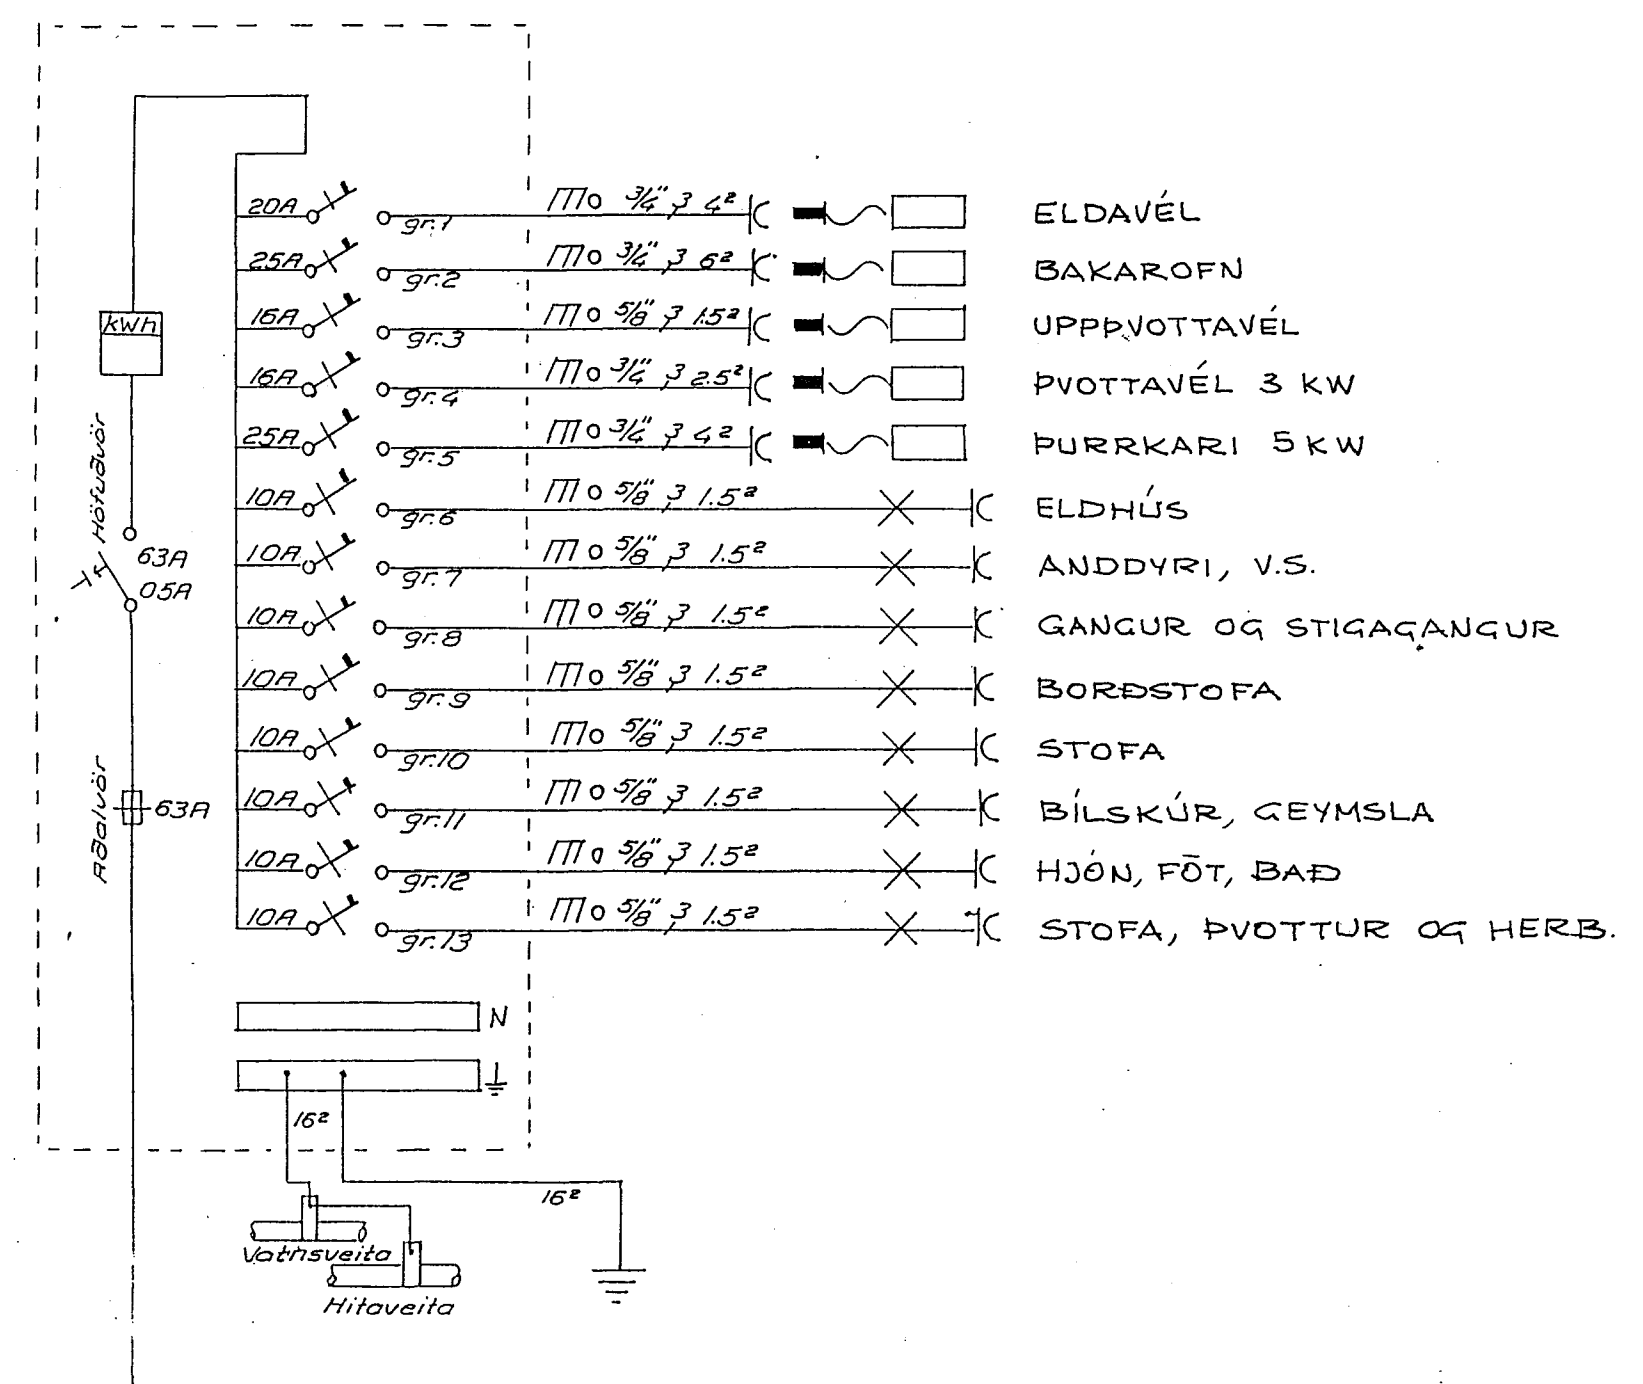

AFSTÖÐUMYND M. 1:500

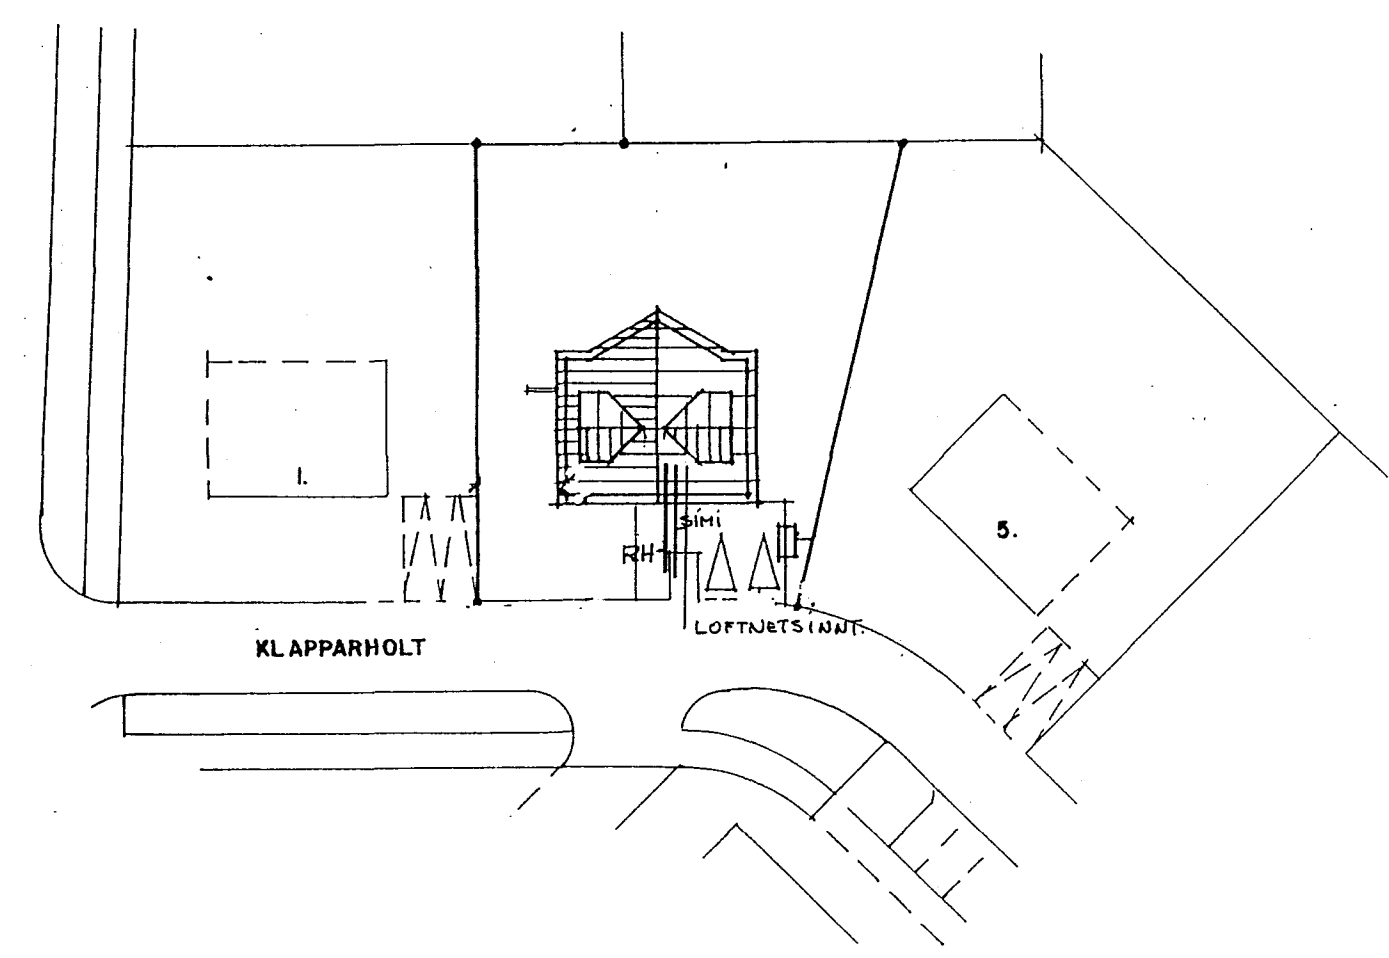

				Dags.	Nafn	HAFSTEINN ODDSSON rafv. BARÐASTRÖND SELTJ. NESI	Kvarði
			Frumdr.	15. 6. '92	H.O.		
			Teikn.	—	G SIG		
			Yfirt.			KLAPPARHOLT 3 HAFNARF.	
Breyting	Dags.	Nafn				RAFLÖGN, EINLÍNUMYND	