


ÖLL INNTAKSRÖR SKULU
NÁ ÚT FYRIR LÖÐAMÖRK.

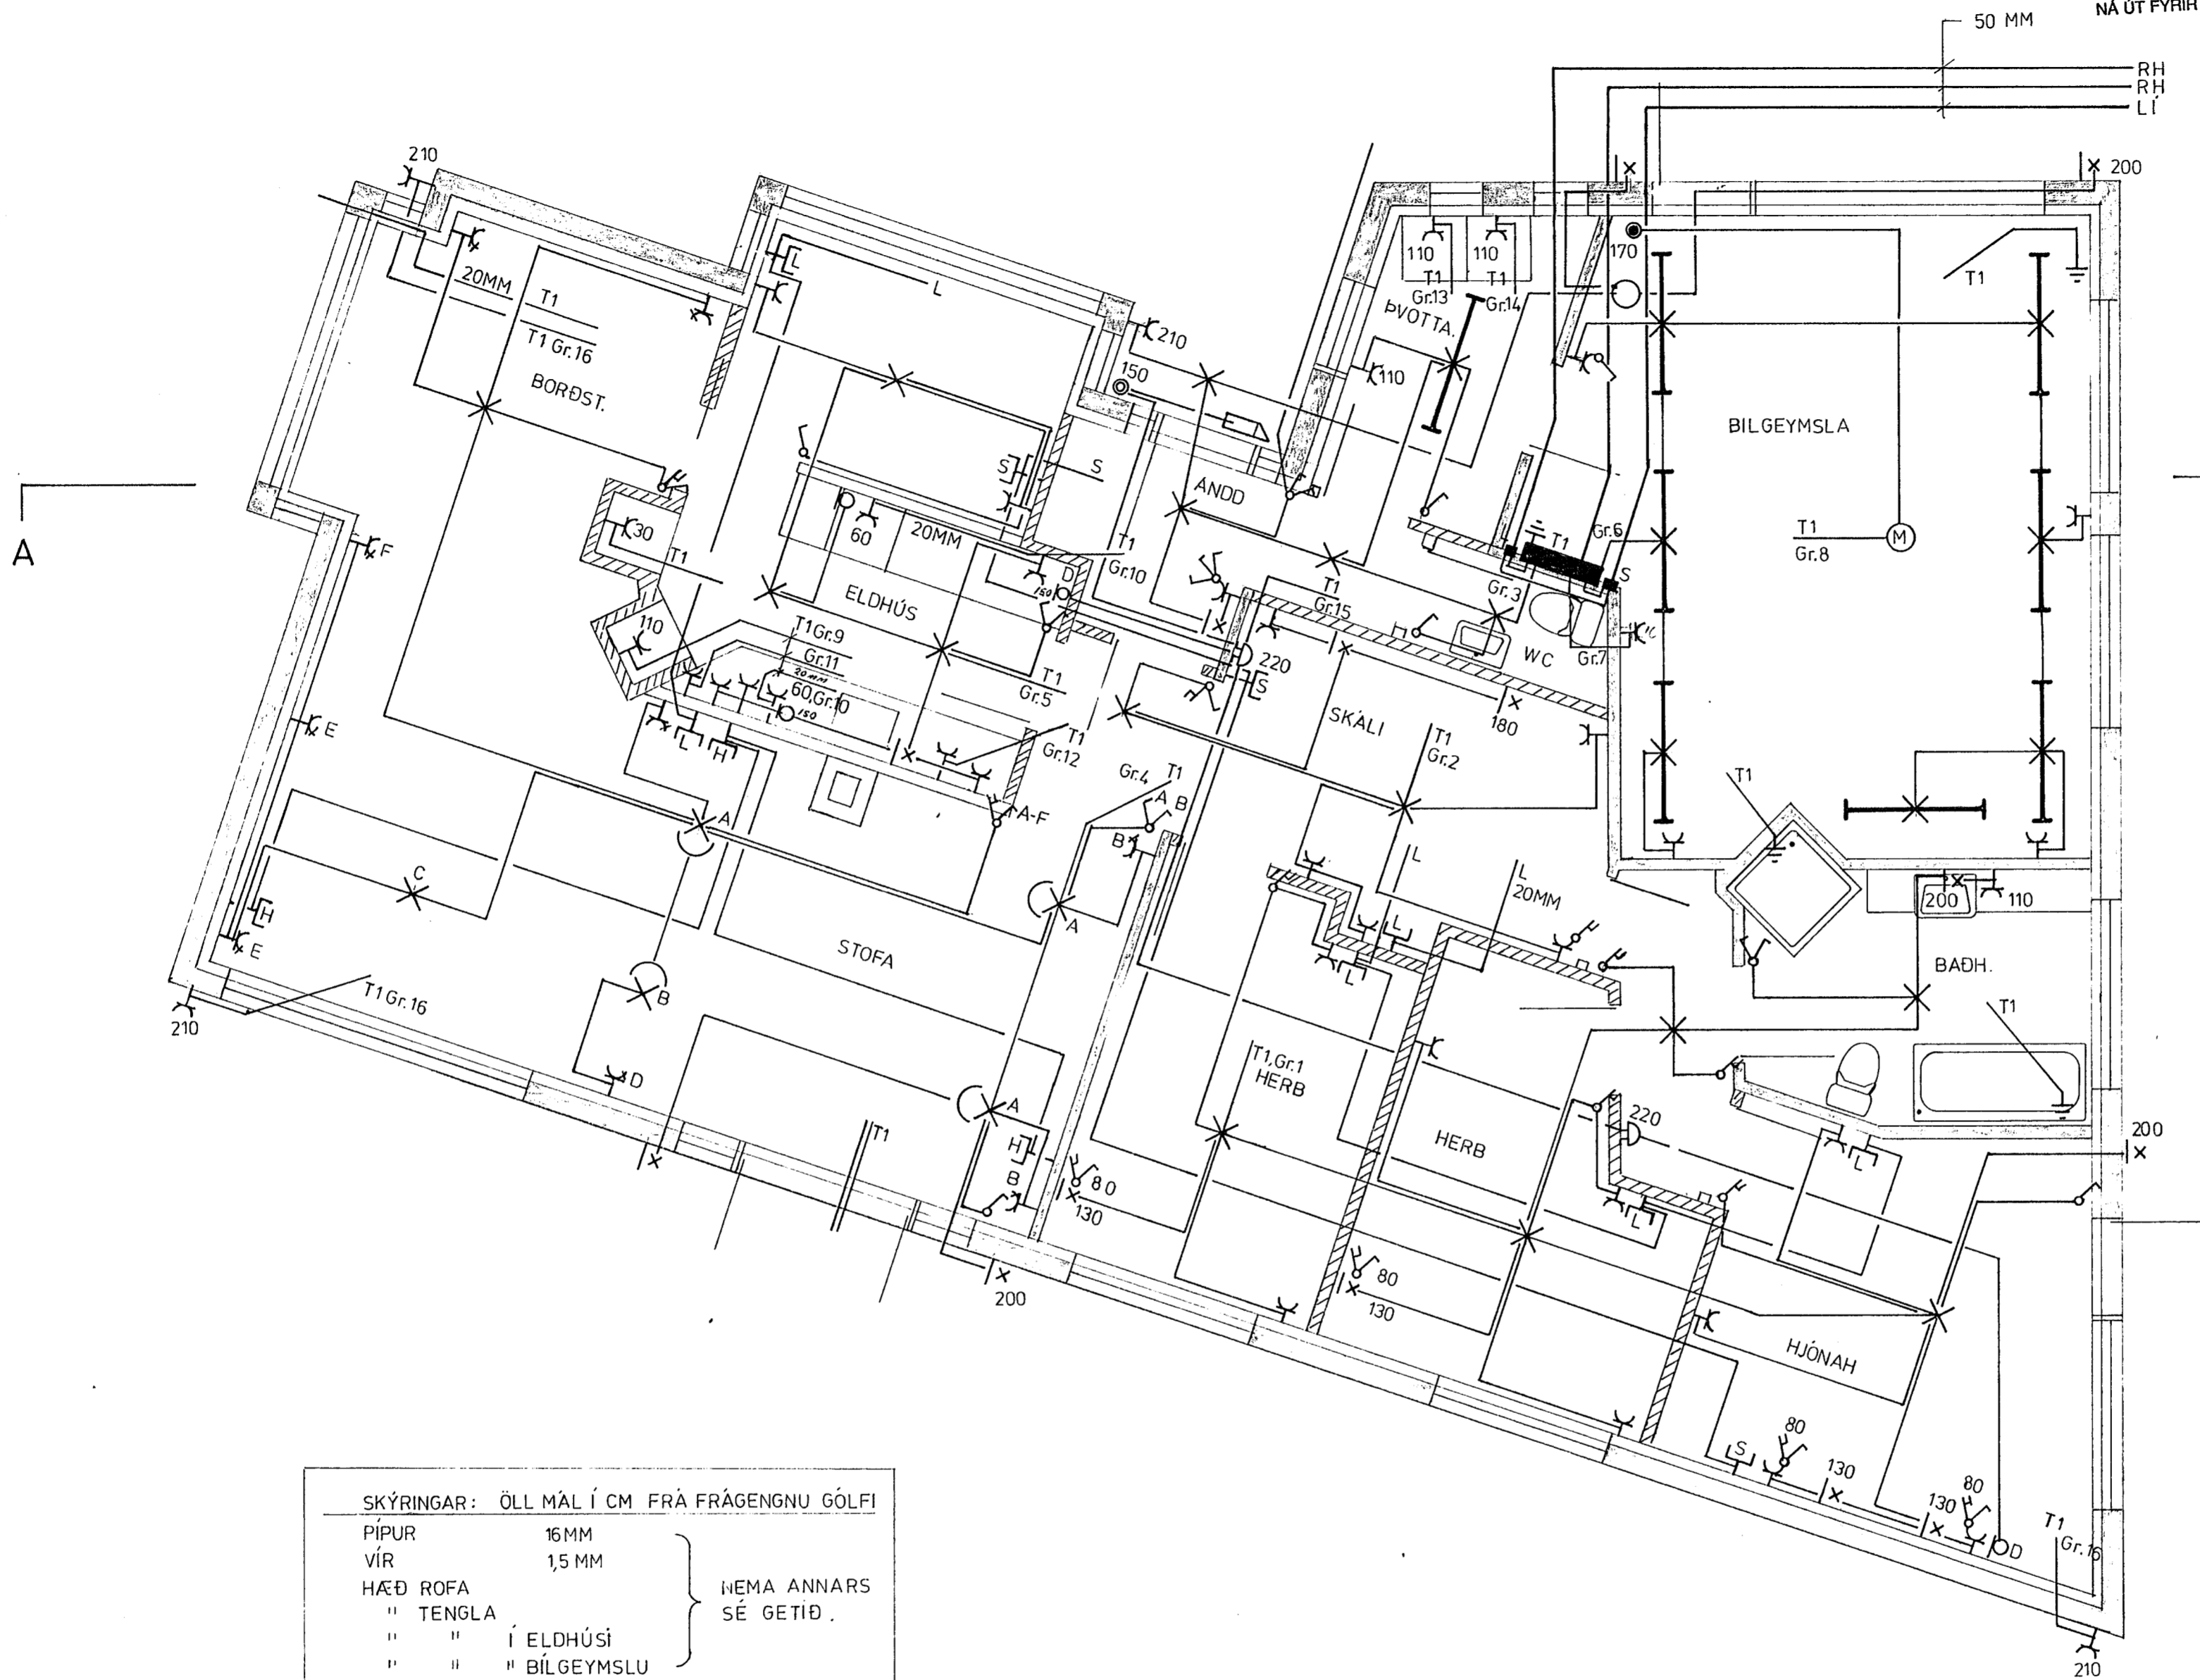

Inntök samþykkt 10/8 1992.
f.h. RAFVEITU HAFNARFIJARÐAR
Birgir Dagbjörnsdóttir.

12/8 92
Samþykkt
VEGNA FULLNADARFRÁGANGS
[Signature]
Gís. Hafnarveituhúsið

SKÝRINGAR: ÖLL MÁL Í CM FRÁ FRÁGENGNU GÓLFÍ		
PIPUR	16MM	} WEMA ANNARS SÉ GETIÐ.
VÍR	1,5MM	
HÆÐ ROFA	"	
" TENGLA	"	
"	" Í ELDHÚSI	
"	" BILGEYMSLU	
L.	LOFTNET	
S.	SÍMI	
D.	DYRASÍMI	
H.	HATALARI	

TEKNING NR: 3038

teikn. magnús helgason s. 53513	
LÆKJARBERG 24 HAFNARFIRÐI	MARS'92
RAFLAGNATEIKNING	M 1:50
<i>[Signature]</i>	BL. 1 AF 2