


8 7 6 5 4 3 2 1

F E D C B A

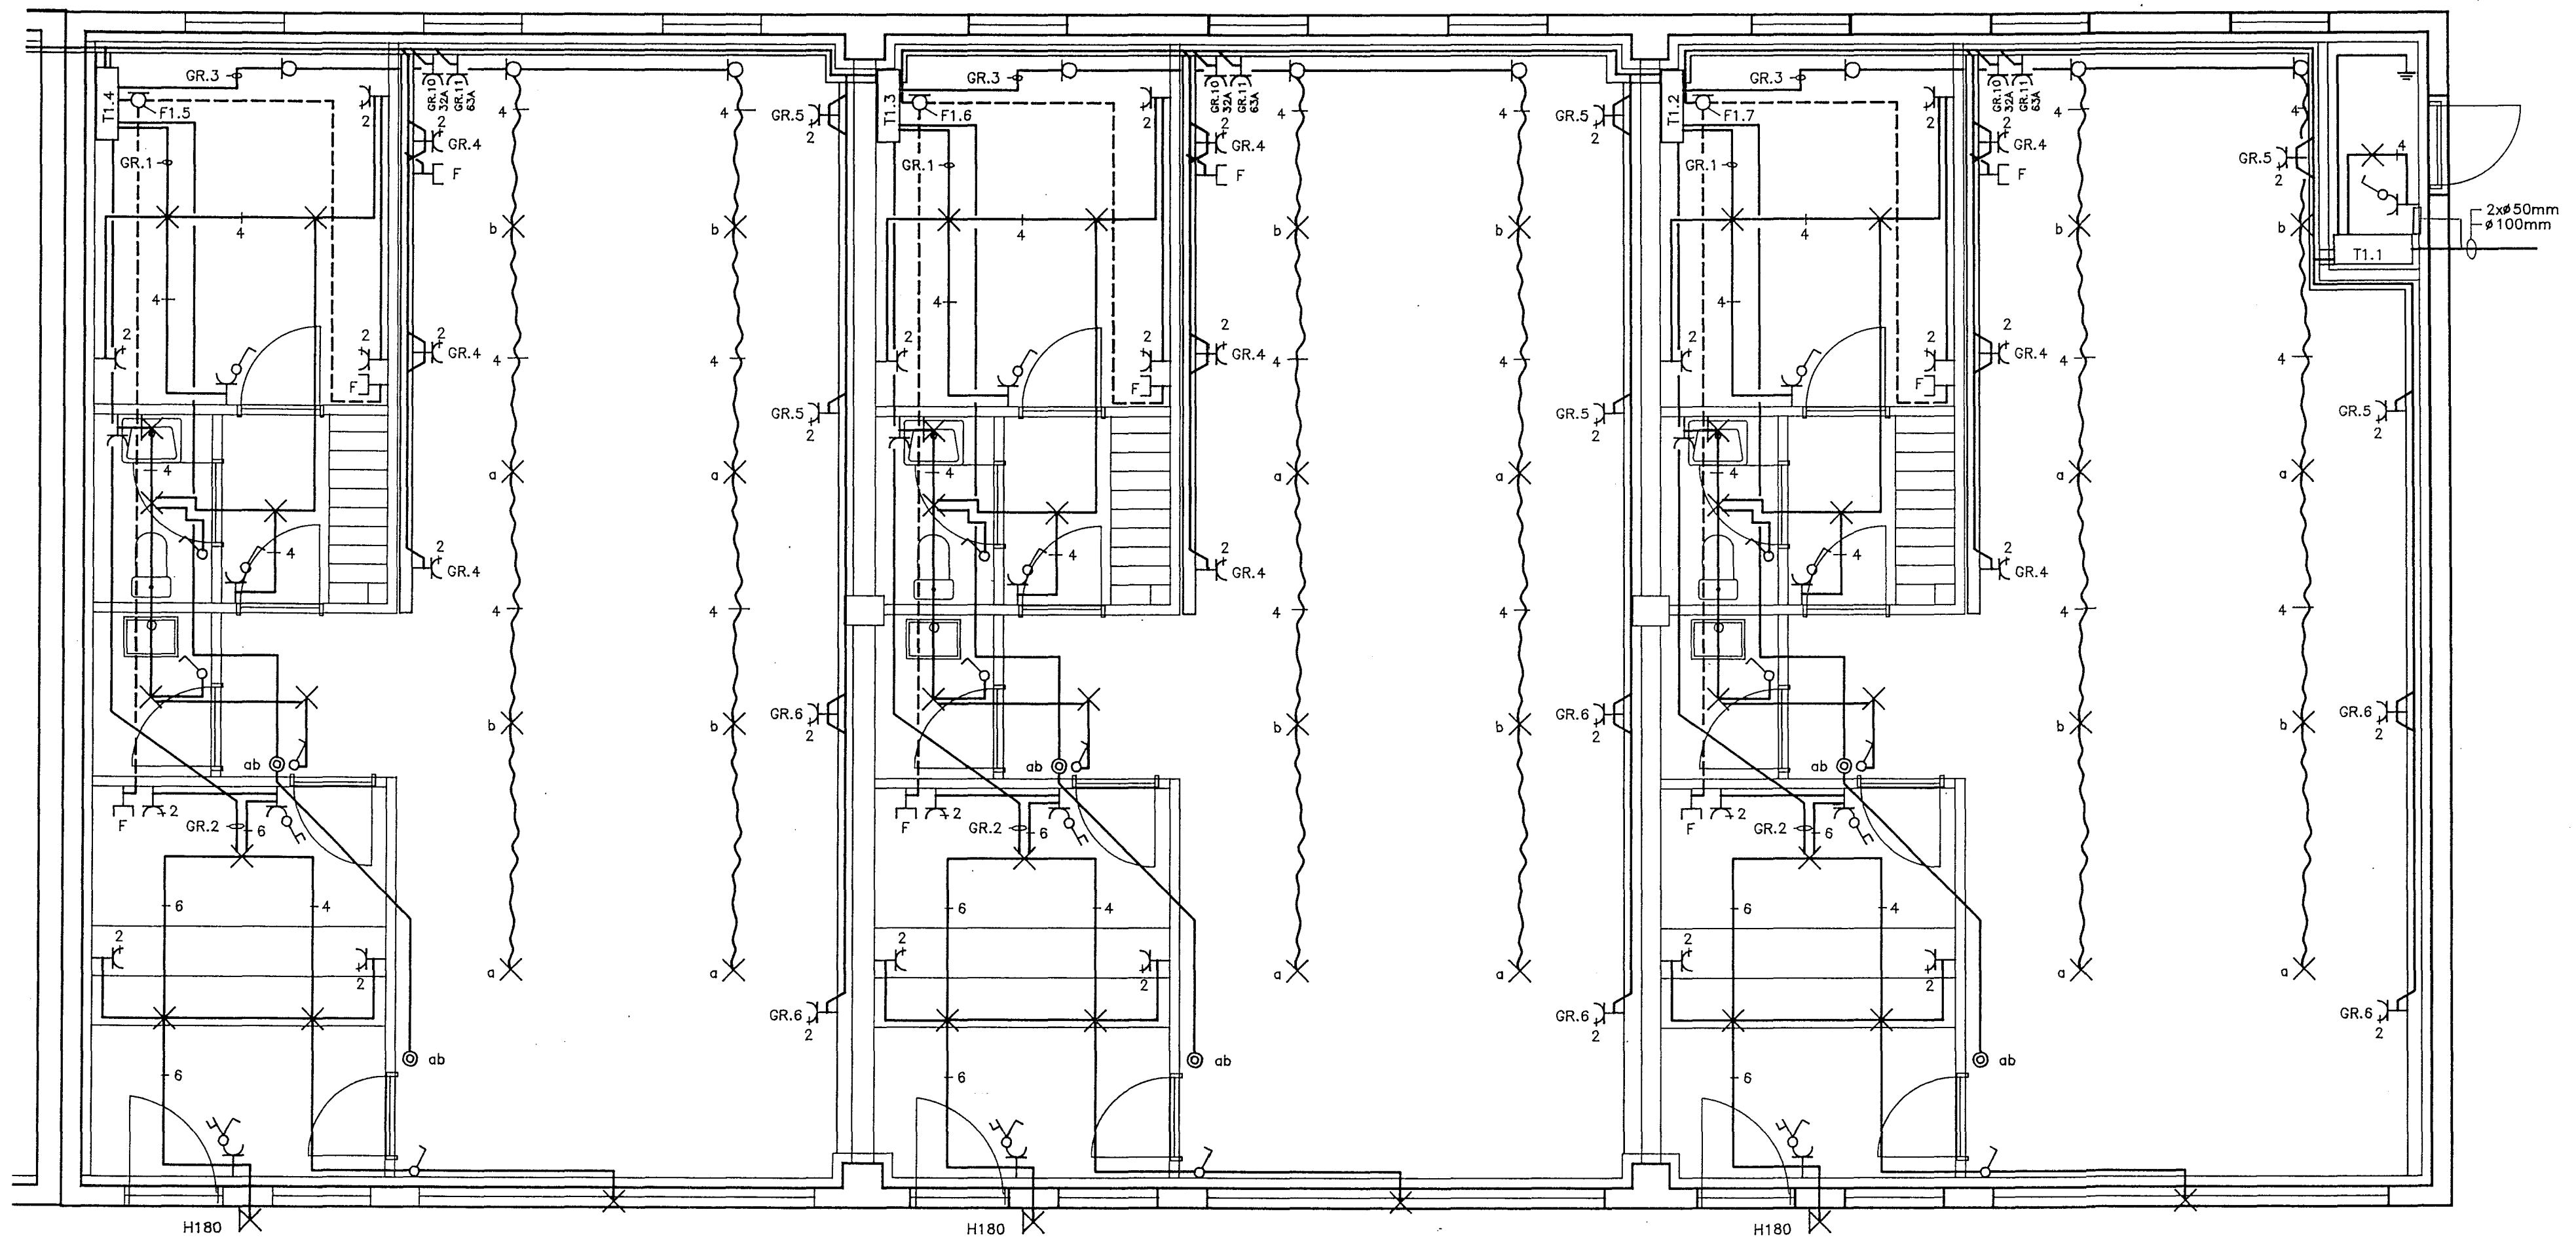

Verkefni		
BIKHELLA 3		
Verkhliú/Verknúmer		
RAFLAGNIR 1.ÁFANGI		
Blað nr.	Teikningarnúmer	Kvarði
2	2-0102	1:50
Hannað	Teiknað	Dags.
SH	SH	10.05.'92
Yfirritað	Samb.	Breyting
Sigurjón Harðarson		
Suðurbraut 16 220 Hafnarfjörð sími 651845		