


8 7 6 5 4 3 2 1

F E D C B A

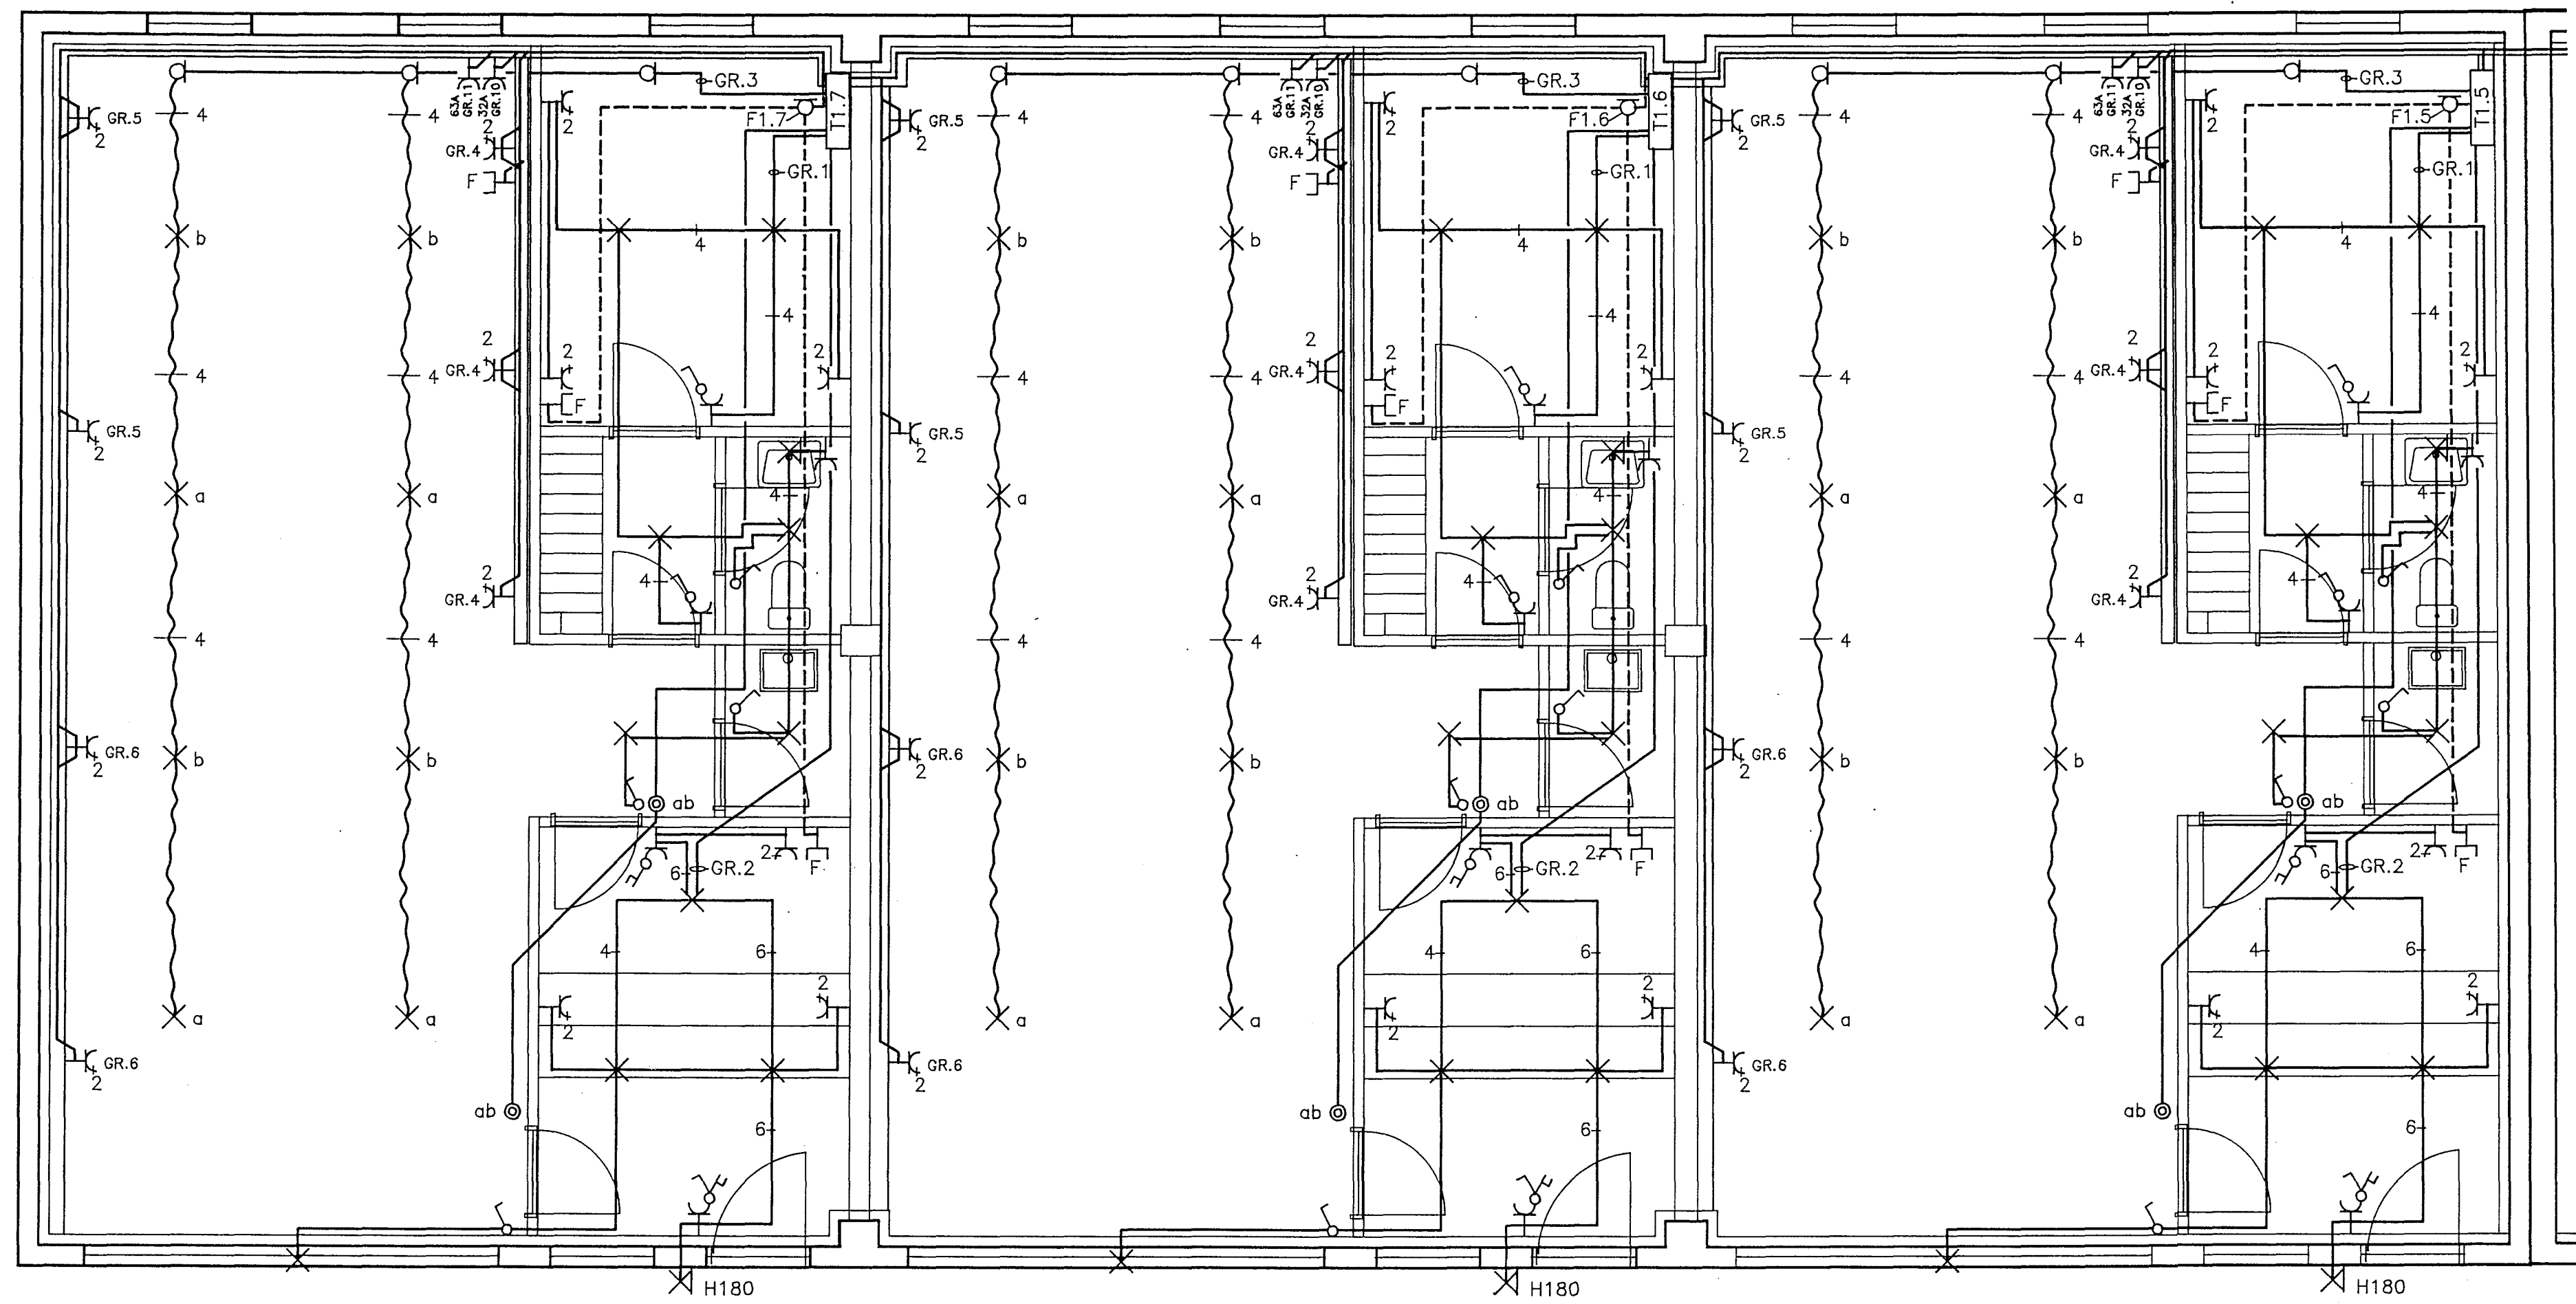

Verkefni BIKHELLA, 3		
Verkhli/Verkn. mer RAFLAGNIR 2. FANGI		
Bláð nr. 3	Teikningarnúmer 2-0103	Kvarði 1:50
Hannað SH	Teiknað SH	Dags. 10.05.'91
Yfirlit Samþ		Breyting
Sigurjón Harðarson Suðurbraut 16 220 Hafnarfjörð sími 651845		