


SKÝRINGAR

RAFLAGNIR SÉU 16mm PLASTPÍPULAGNIR ÍDREGNAR
 3x15q ÍDRATTARVÍR, MÁLSTRAUMUR RAFBÚNADAR SÉ Í
 SAMRÆMI VIÐ STÆRÐIR YFIRSTRAUMSVARNA SAMKVEMT
 TÖFLUMYND.
 HÆÐ TENGLA SÉ 20cm, ROFA 107cm, VEGGLJÓSA 160cm.
 ÖFANGREIND MÁL ERU MIÐUÐ VIÐ FRÁGengið GÓLF OG
 MIÐJU TENGIÐÓSAR
 ALLAR MÁLTÖKUR SKULU MIÐAST MÁLSETTA BYGGINGA-
 TEIKNINGU.
 ÞESSAR SKÝRINGAR EIGA VIÐ EF ANNARS ER EKKI GETIÐ
 Á TEIKNINGU.

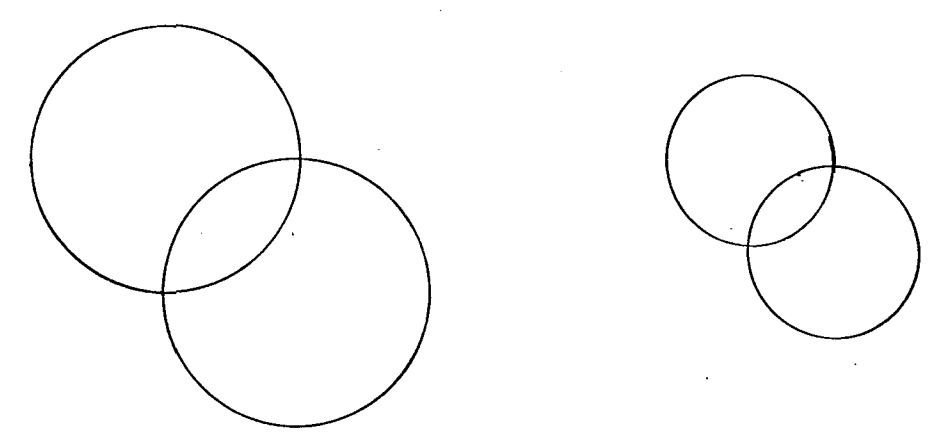

Inntök samþykkt 26.16. 1992
 í.h. RAFVEITU HAFNARFJÁRDAR
Pilbert Þrastirsson

HÚSVEITA TENGIST Á FASA T.

Samþykkt 29.6. 1992
 VEONA FULLNADARERÁGANGA
Þórunn Þórunn
 E.h. RICHARDI HAFNARFJÁRDAR

DOFRABERG 17 HAFNARFIRÐI

RAFLAGNATEIKNINGAR	
GRUNNMYND NEÐRI HÆÐ	SKÝRINGAR
MKV. 1:50	BLAÐ 1 AF 4
HANNAÐ SJR	DAGS. FEB '92
TEIKNAD SJR	SAMP.

SUMARLIÐI J RÚTSSON rafvirki S. 653059

TEIKNING NR. 3027