
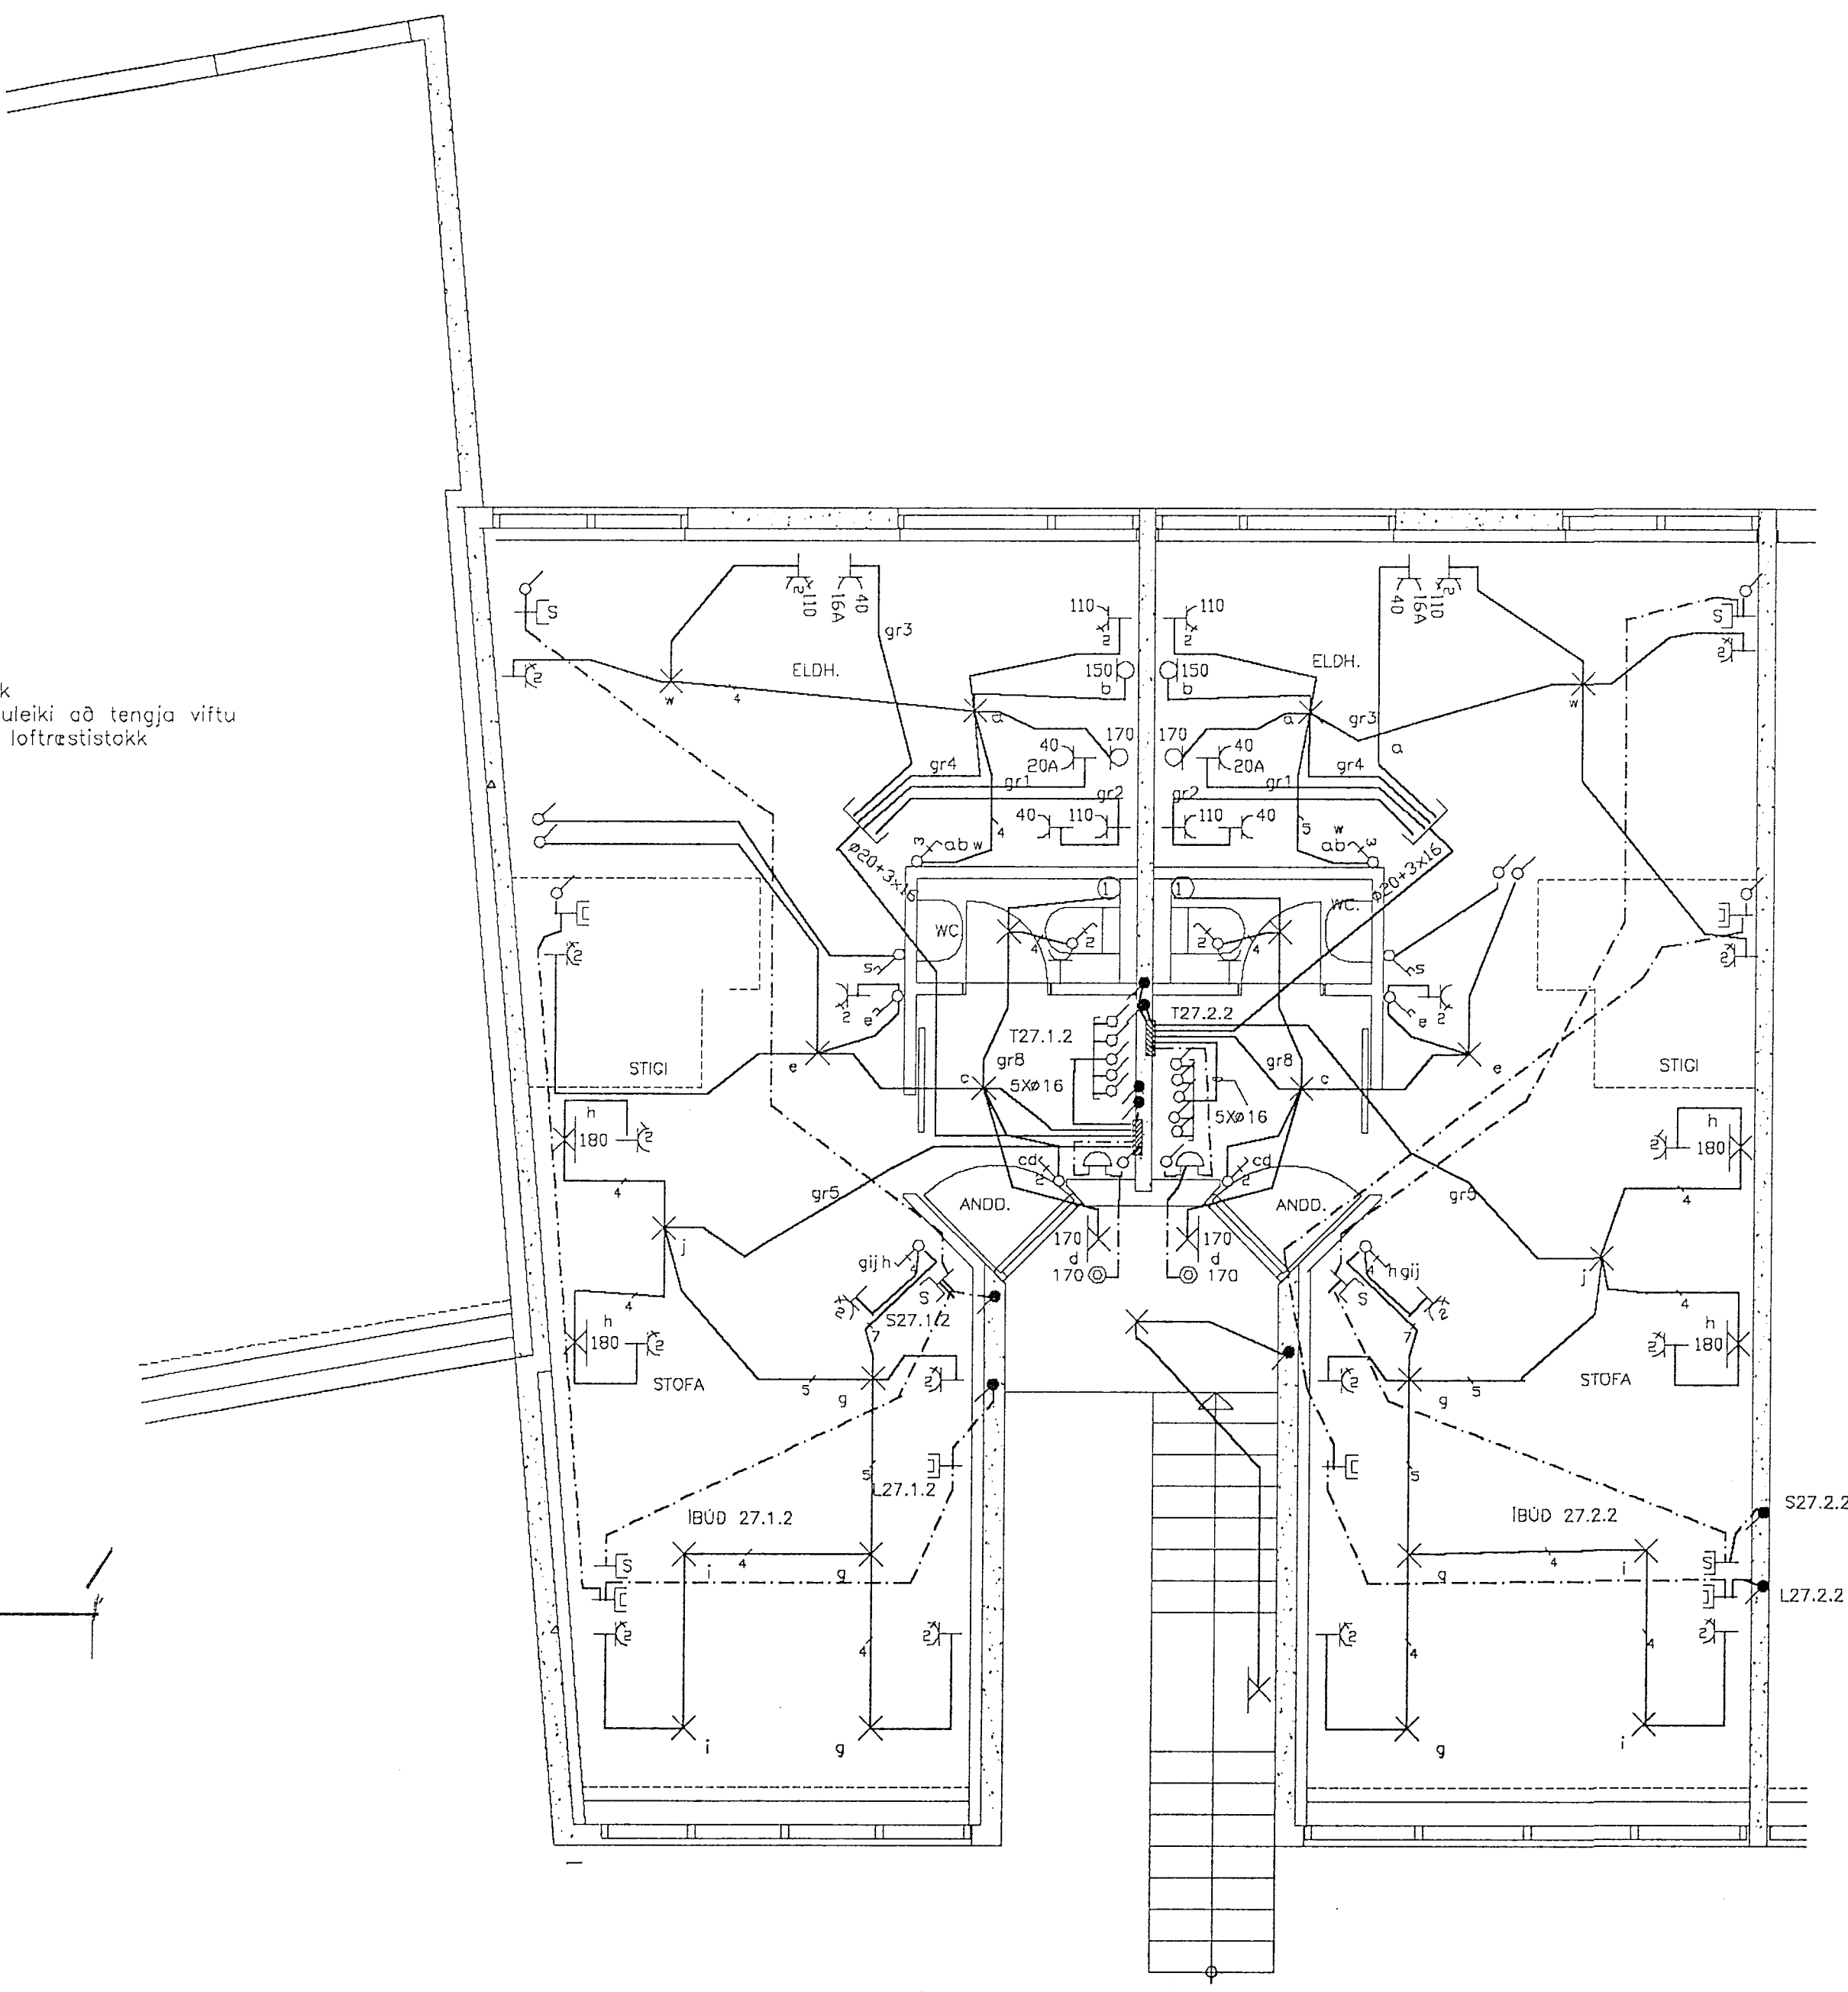


① Pípa að loftræstistökk
 Það á að vera möguleiki að tengja víftu
 sem kemur neðan í loftræstistökk

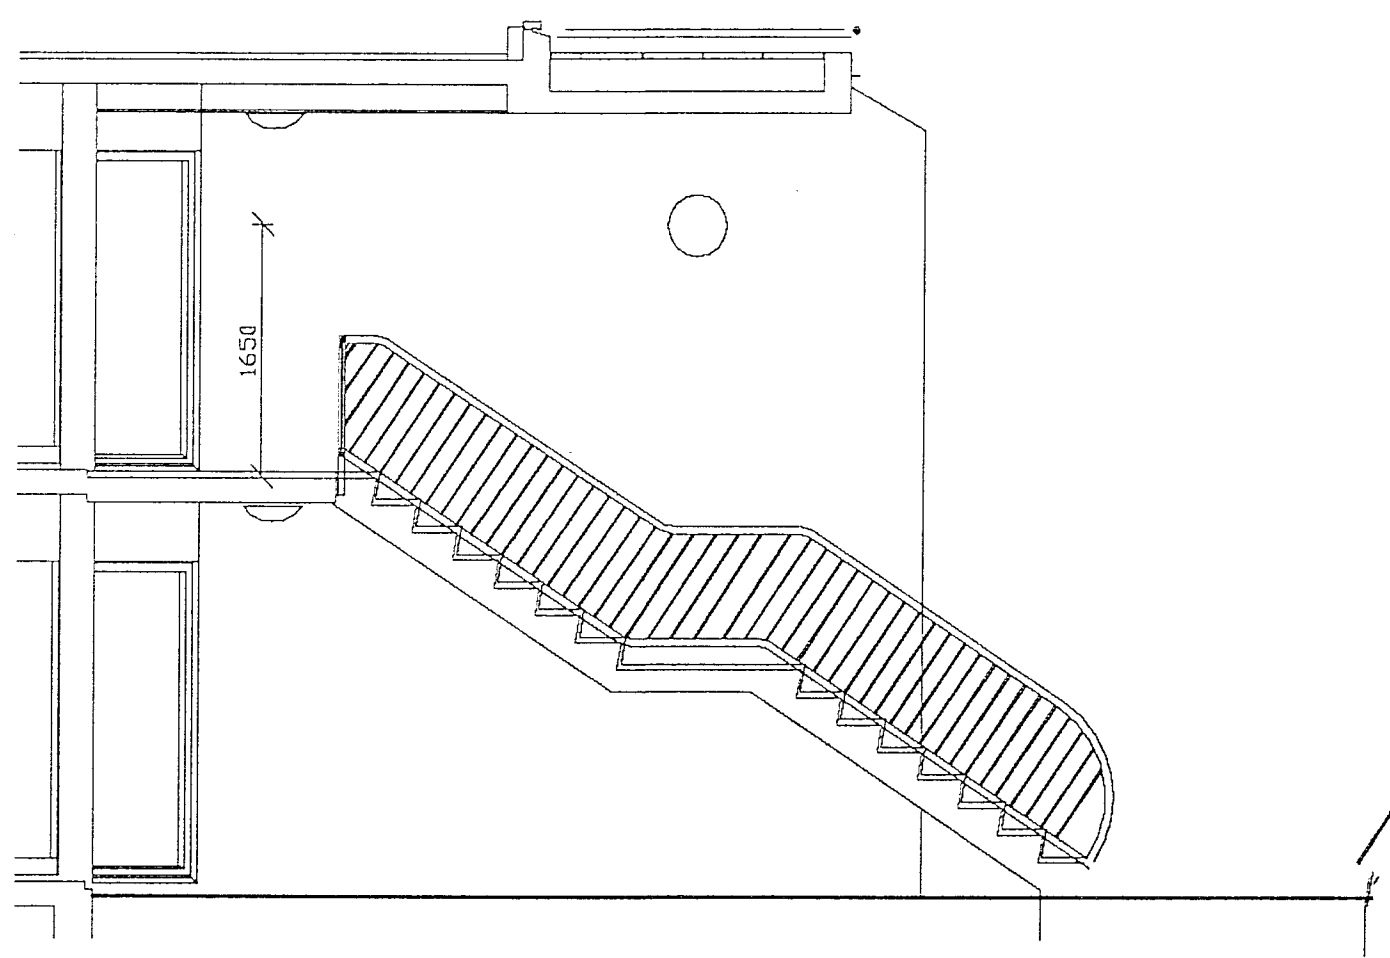

0	10	20	40	60	160	260	360	460				
Kvardi/Athugasemdir		Breytingar		Hannað	Yfirfarið	Dags	Samþykkt	Sigurður Jón Jónsson	Veghus 3	112 Grafarvagi	sími 676282	Blað nr.
1=50				SJJ	<i>SJJ</i>	18-02-92		Verknúmer	KL-10	Verkheiti	KLUKKUBERG 27 2 HÆÐ HAFNARFIRÐI	4
								Teiknínúmer	1-273	Verkhluti	LÁGSPENNA, SMÁSPENNA OG SNÍÐ A	