


Samþykkt 12.3.92  
 VEGNA FULNADARÞÁÐANGS  
*Jóhanna Guðbjörnsson*  
 L. Rafveituháttmálaráðgjafi

lantök samþykkt 11.13.1992.  
 f. h. RAFVEITU HAFNARFJÁRDAR  
*Björgur Dagbjarts.*

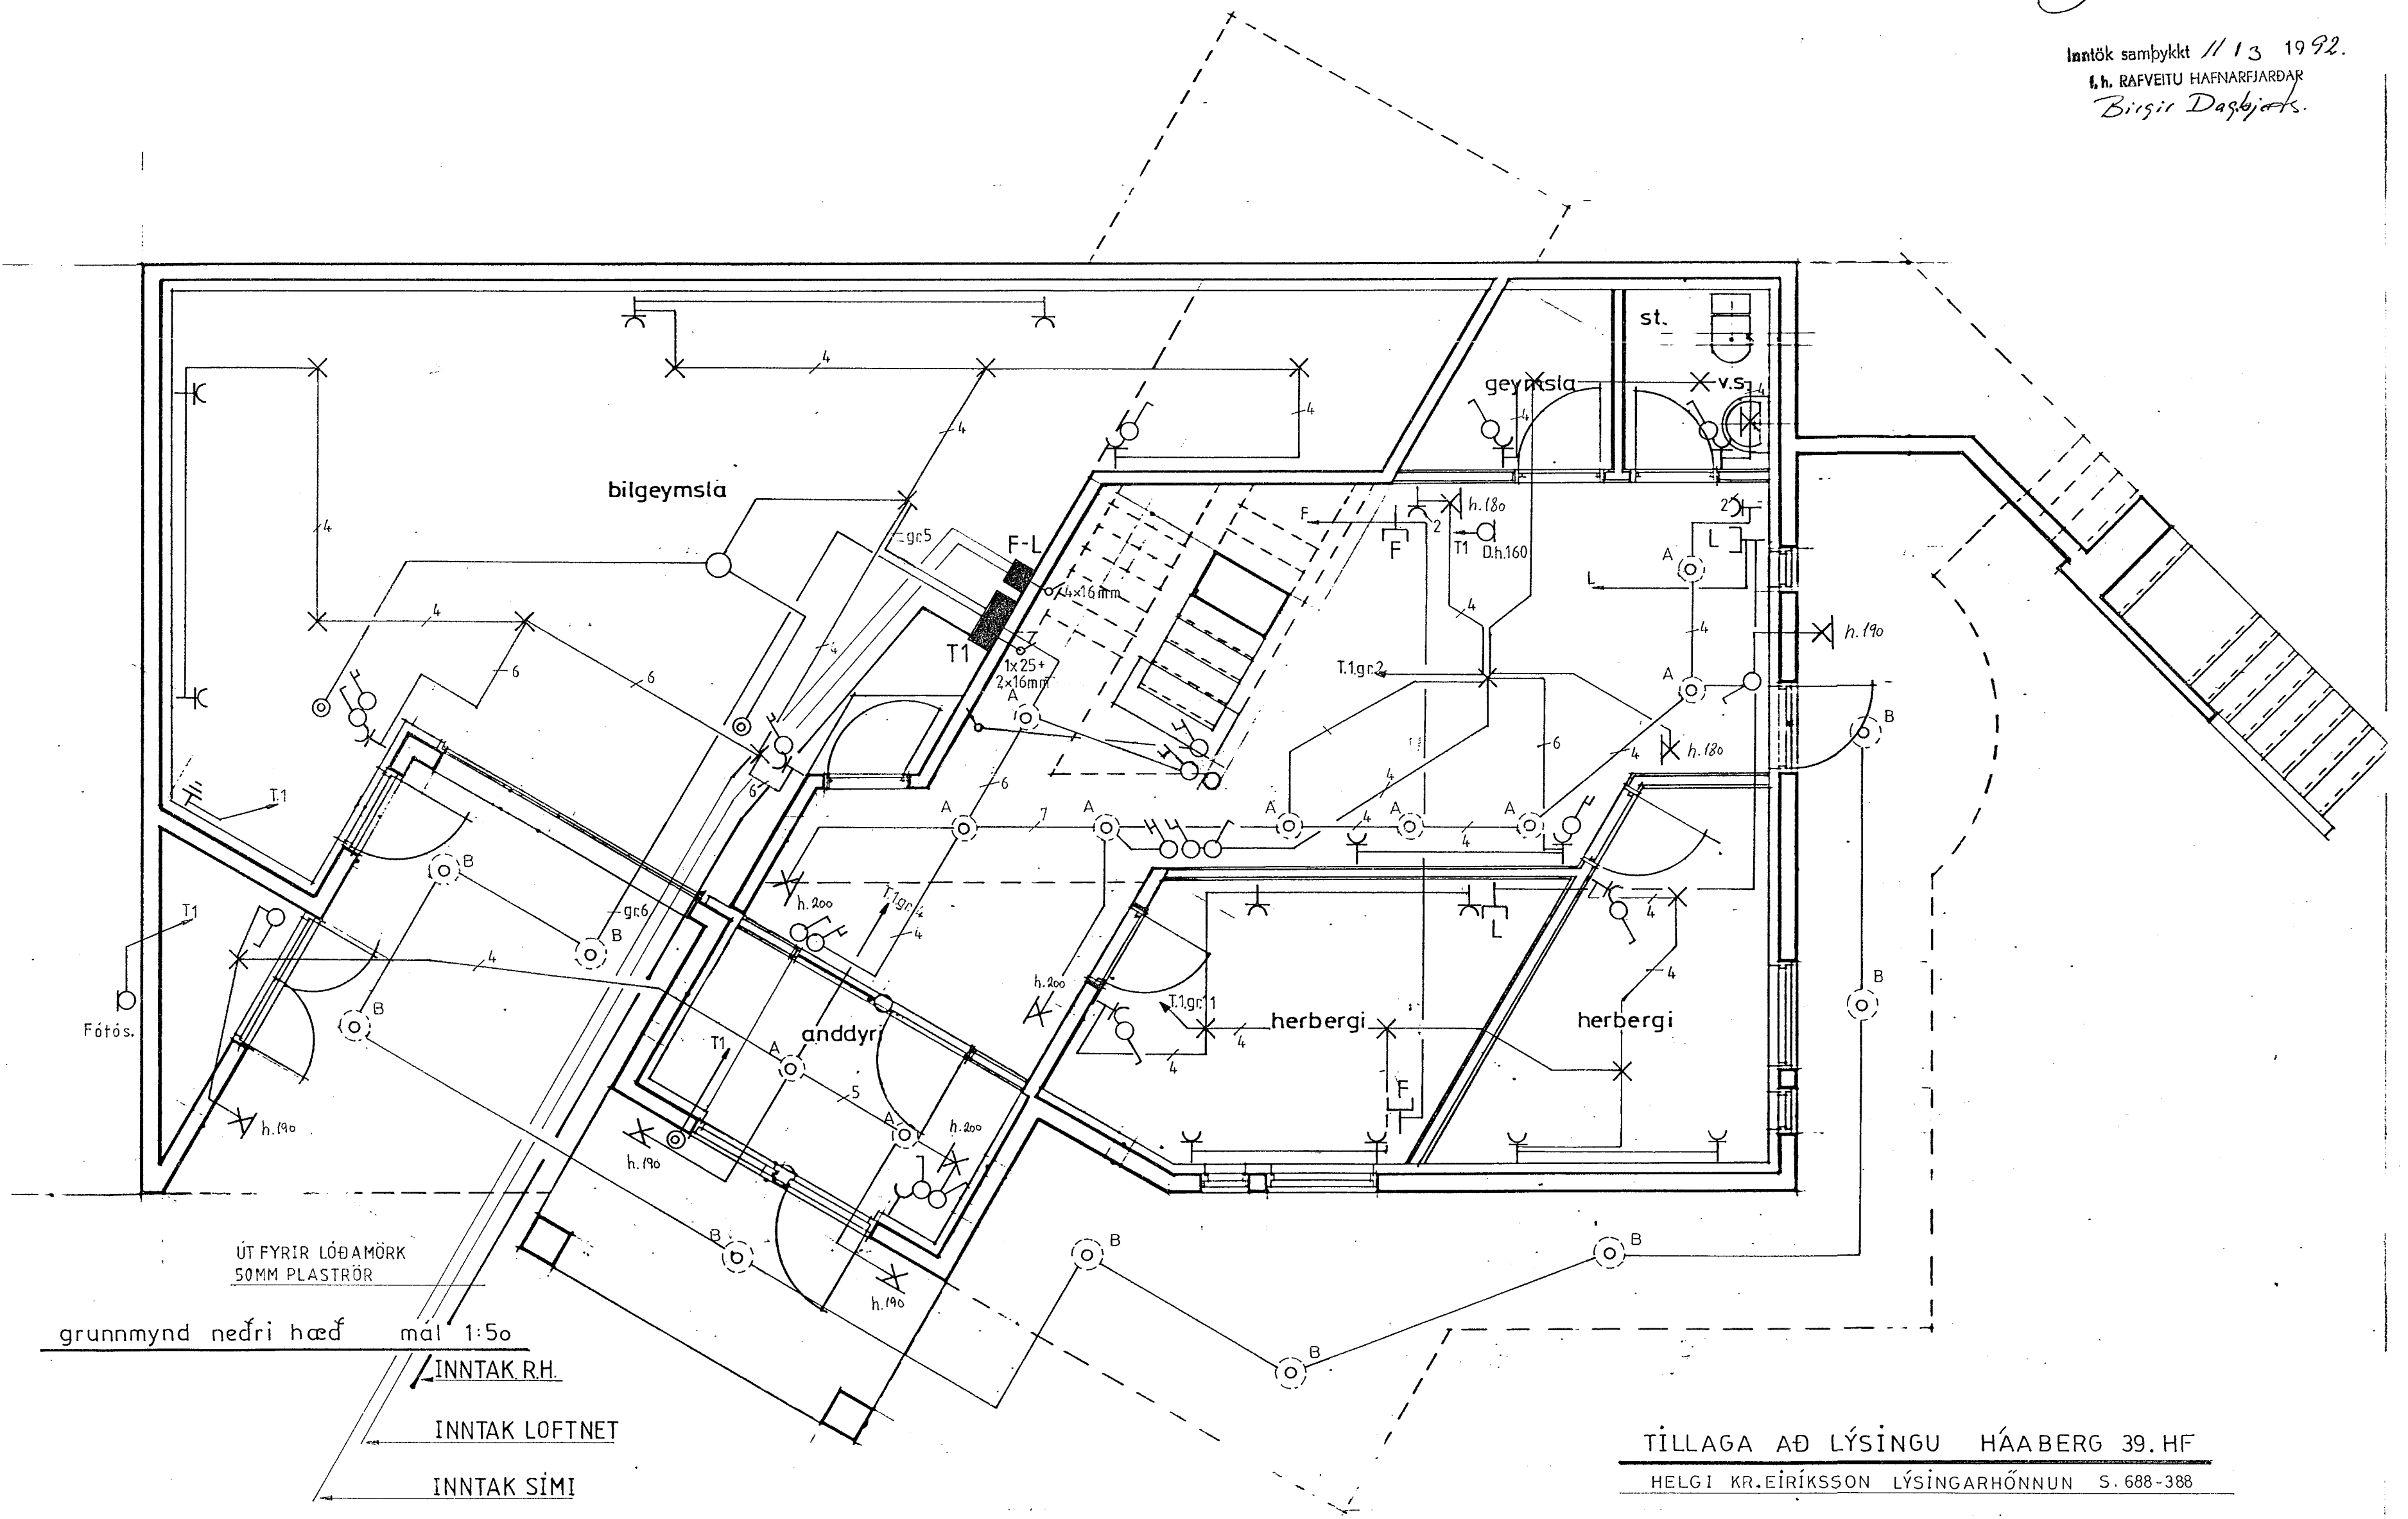

ÚT FYRIR LÓÐAMÖRK  
 50MM PLASTRÖR

grunnmynd nedri hæð mál 1:50

INNTAK R.H.

INNTAK LOFTNET

INNTAK SÍMI

TILLAGA AÐ LÝSINGU HÁABERG 39.HF  
 HELGI KR.EIRÍKSSON LÝSINGARHÖNNUN S.688-388

RAFLÖGN  
 NEDRI HÆÐ MKV 1/50  
 MAGNÚS SNÆBJÖRNSSON

TEIKNING NR. 3009