


ATH

Vör fyrir geymslur eru í greinatöflu  
viðkomandi íbúðar millidregið í  
gegnum aðaltöflu T1

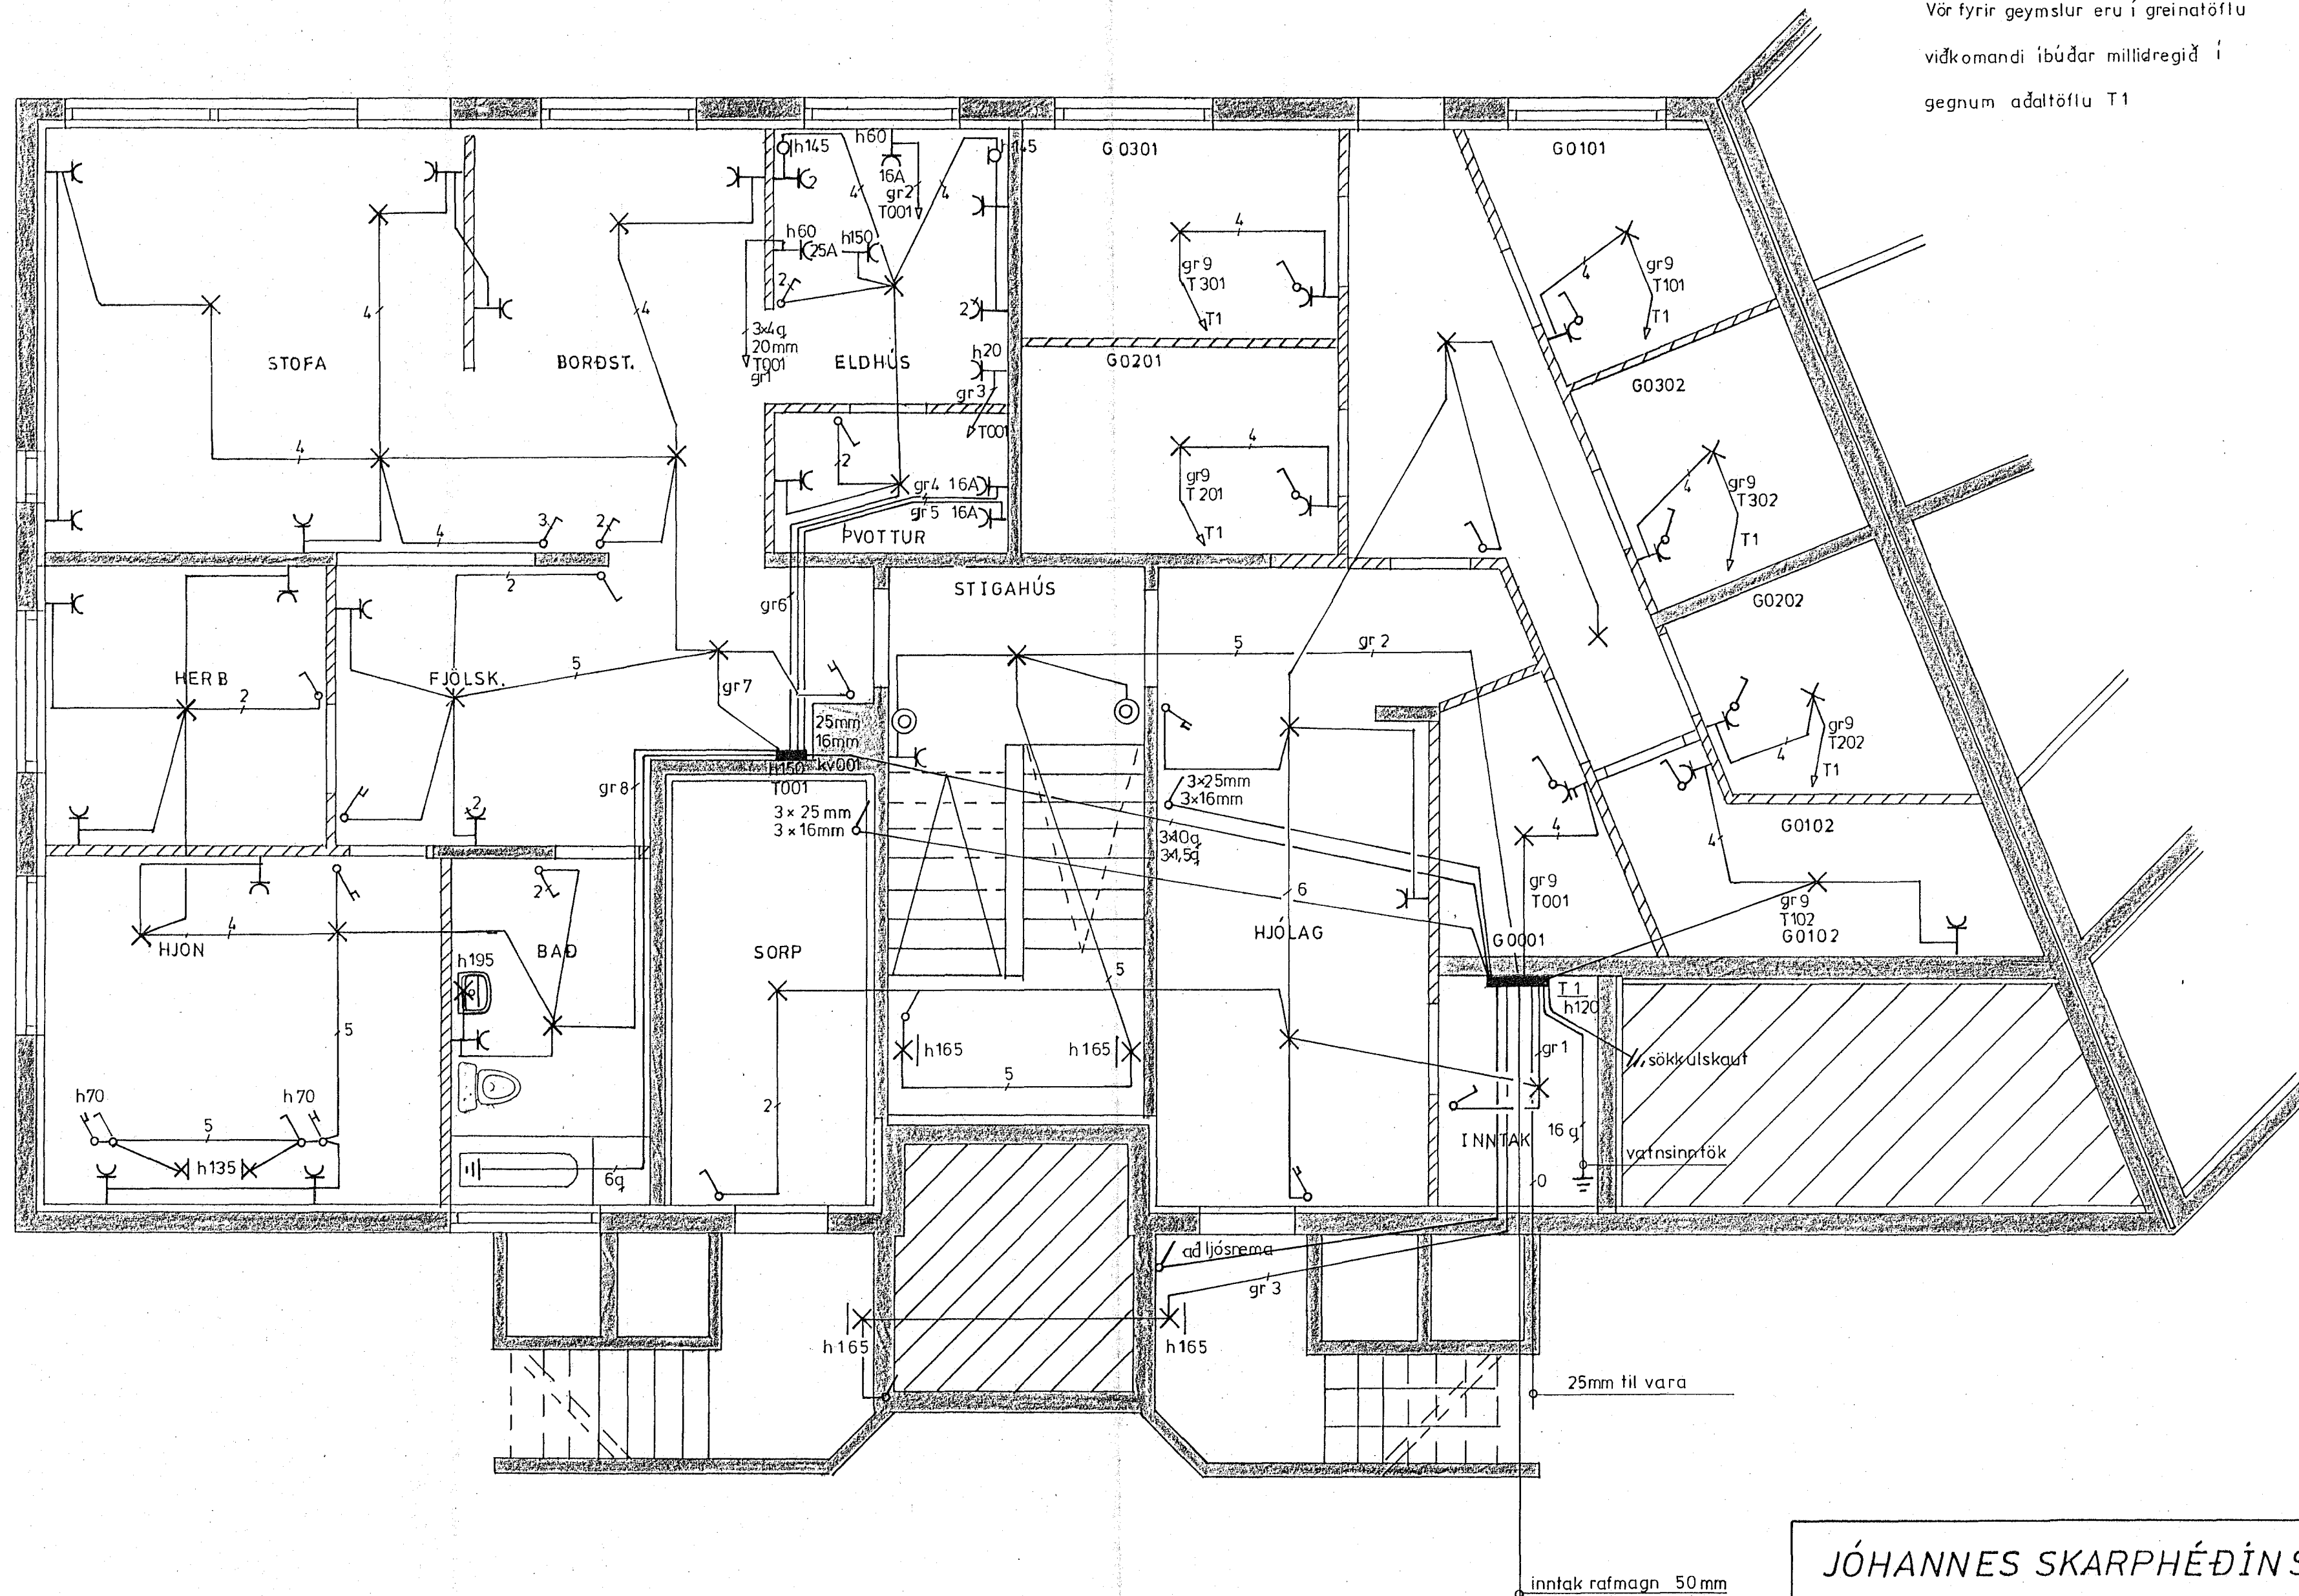

JÓHANNES SKARPHÉÐINSSON

HÁHOLT 9  
GRUNNMYND KJALLARA  
ALMENN RAFLÖGN

Jóhannes Skarphéðinsson

H JS	T JS	Y JS
M 1:50		
Teikn nr 90010 bl 2 af 10		
Dags OKT '90		