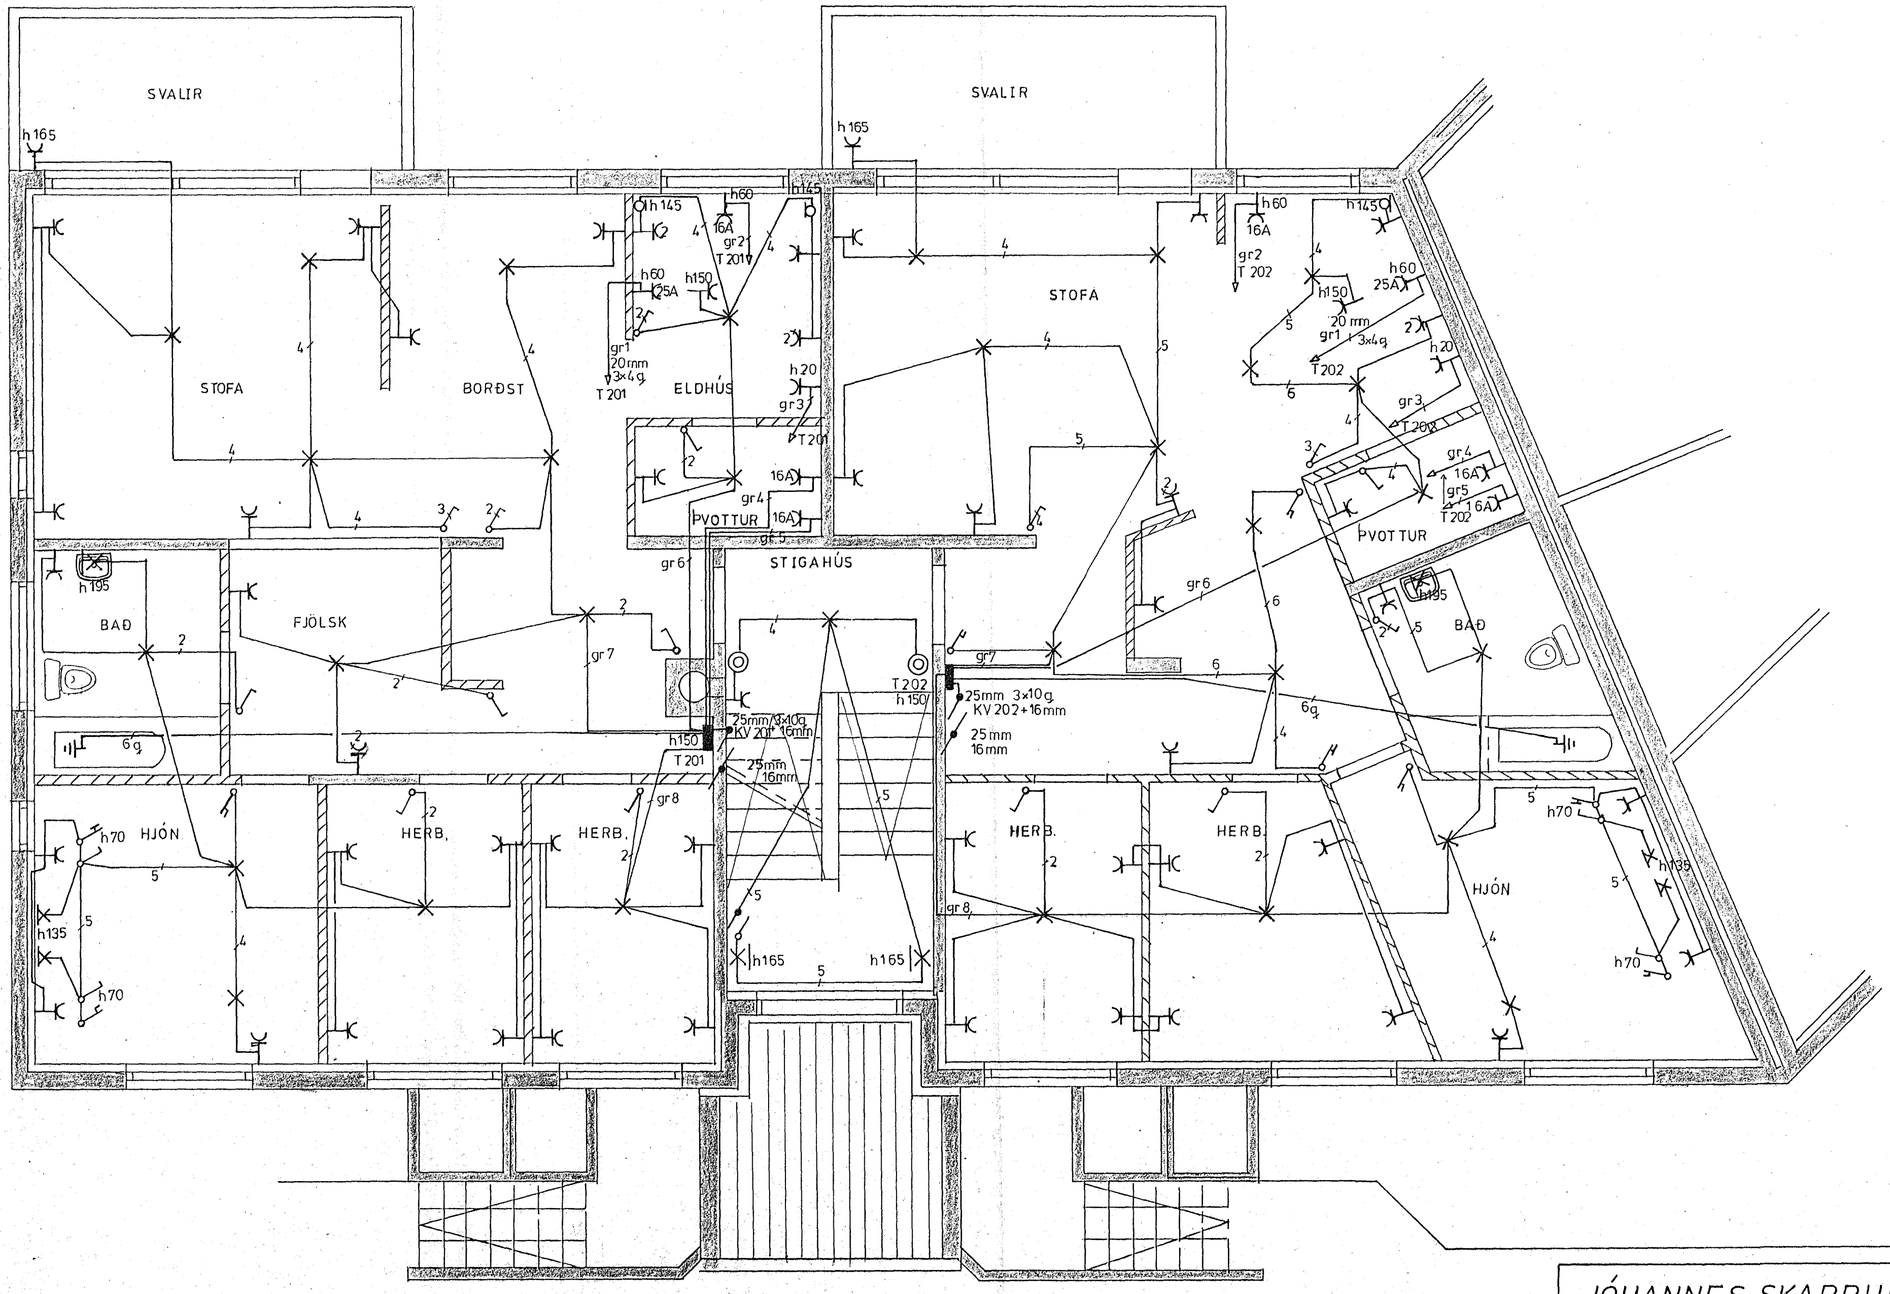

JÓHANNES SKARPHÉÐINSSON

HÁHOLT 9
GRUNNMYND 2.HÆÐAR
ALMENN RAFLÖGN

HJS TJS YJS

M 1:50

Teikn nr 90010 bl 6 af 10

Dags OKT '90